


PELABRAVO
(SA824) NORMAS URBANISTICAS MUNICIPALES (17/12/03)

INDICE DE PLANOS

INFORMACION			
I-1A	ESTADO ACTUAL	PELABRAVO	1/1.000
I-1B	ESTADO ACTUAL	NUEVO NAHARROS	1/1.000
I-1C	PARCELARIO CATASTRAL		
	NARROS DEL RIO Y LAS ORQUIDEAS		1/1.000
I-1D	PARCELARIO CATASTRAL		
	ZONA CENTRAL CARRETERA N-501		1/2.000
I-1T	ESTUDIO DEL TERRITORIO		1/10.000
I-2A	ABASTECIMIENTO DE AGUA		1/1.000
I-2B	ABASTECIMIENTO	NUEVO NAHARROS	1/1.000
I-2C	SANEAMIENTO	NARROS DEL RIO	1/2.000
I-2T	PLANEAMIENTO VIGENTE		1/10.000
I-3A	SANEAMIENTO		1/1.000
I-3B	SANEAMIENTO	NUEVO NAHARROS	1/1.000
I-3T	MEDIO FISICO		S/E
ORDENACION			
P-0A	CLASIFICACION GLOBAL		1/5.000
P-0B	CLASIFICACION GLOBAL		1/5.000
P-1A	USOS PORMENORIZADOS	PELABRAVO	1/1.000
P-1B	USOS PORMENORIZADOS		1/1.000
P-1C	CALIFICACION DEL SUELO Y ALINEACIONES		
	NARROS DEL RIO Y LAS ORQUIDEAS		1/2.000
P-1D	CALIFICACION DEL SUELO		
	ZONA CENTRAL CARRETERA N-501		1/2.000
P-2A	ESTRUCTURA URBANA	PELABRAVO	1/1.000
P-2B	ESTRUCTURA URBANA		1/1.000
P-3A	ALINEACIONES	PELABRAVO	1/1.000
P-3B	ALINEACIONES	NUEVO NAHARROS	1/1.000

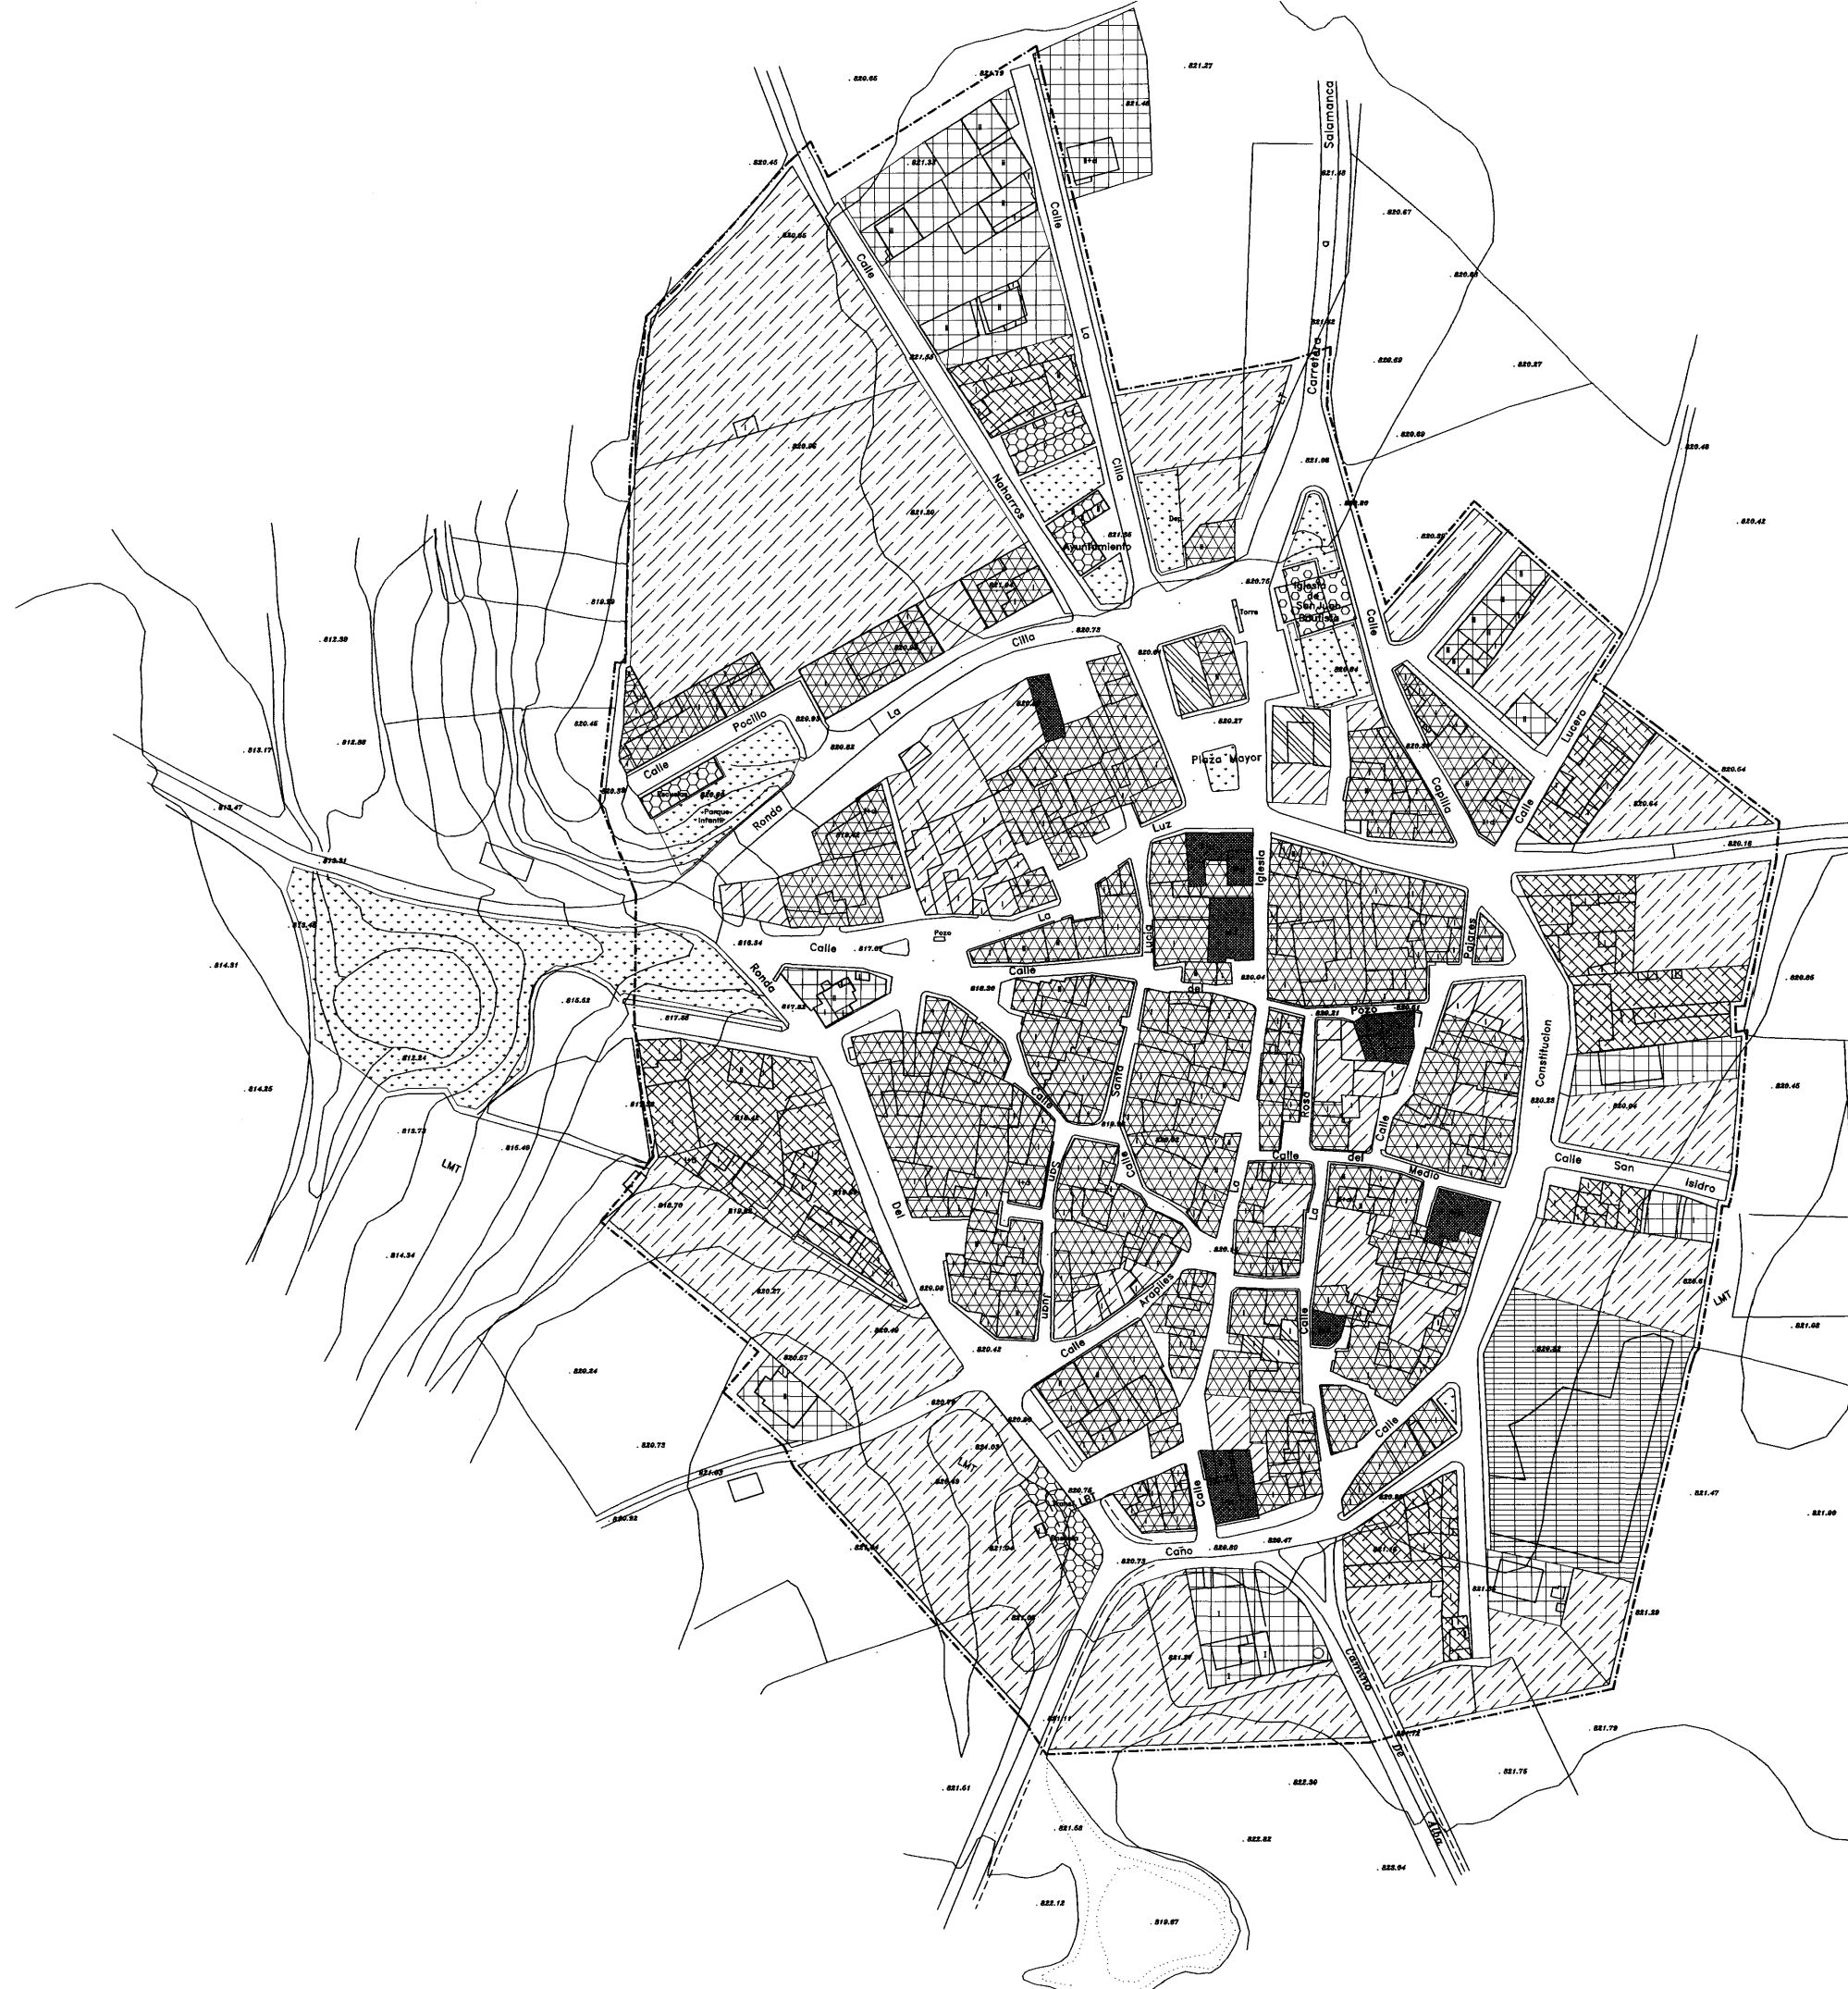

- 


LA PRESENTE DOCUMENTACIÓN HA SIDO
APROBADA POR EL PLENO DE PELABRAGO
EN FECHA - 9 FEB 2004


EL SECRETARIO

AYUNTAMIENTO DE
PELARRANO (Salamanca)

AYUNTAMIENTO DE PELABRAVO
REVISIÓN DE LAS NORMAS SUBSIDIARIAS MUNICIPALES
NORMAS URBANÍSTICAS MUNICIPALES
REFUNDIDO APROBACIÓN PROVISIONAL
I-1A PELABRAVO
ESTADO ACTUAL ESCALA 1/1000


 JOSE CARLOS MARCOS BERROCAL *JCB*
 ANGEL LEON RUIZ *ALR*
 arquitectos MAYO 2003

MAYO 2003

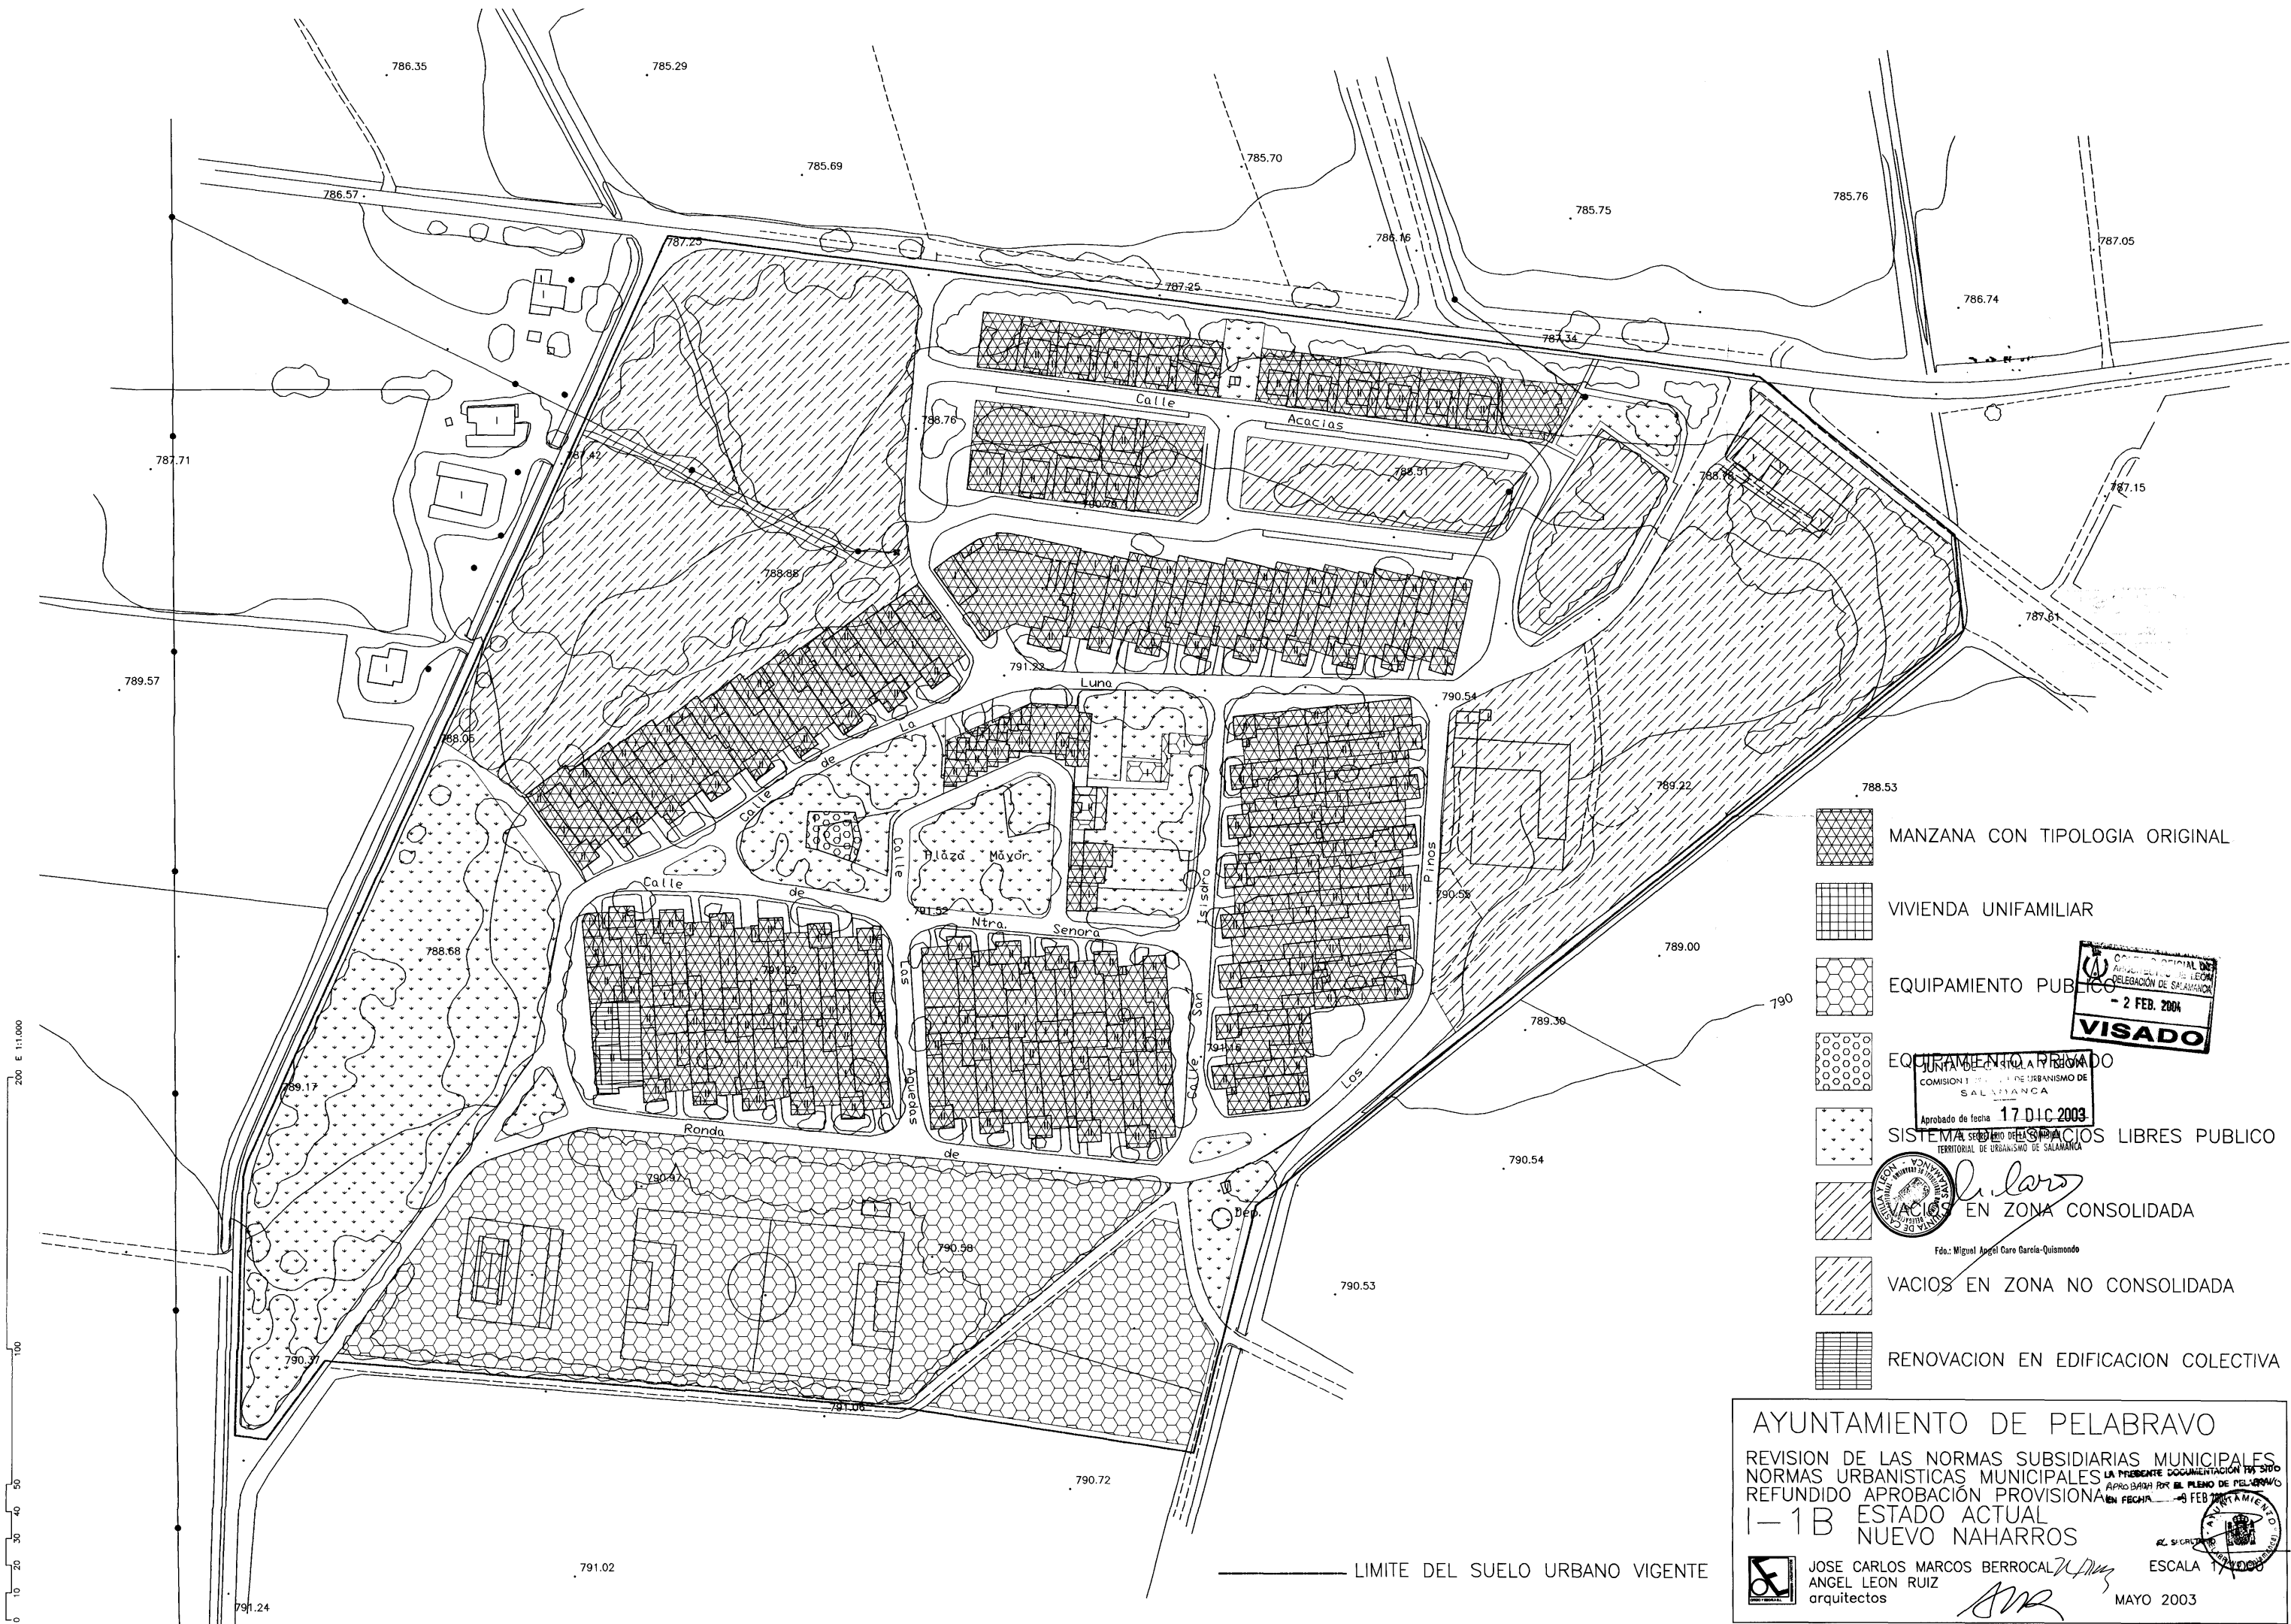

AYUNTAMIENTO DE PELABRAVO

REVISION DE LAS NORMAS SUBSIDIARIAS MUNICIPALES
NORMAS URBANISTICAS MUNICIPALES LA PRESENTE DOCUMENTACION FUE
REFUNDIDO APROBACION PROVISIONAL APROBADA POR EL PLENO DE PELABRAVO
EN FECHA 19 FEB 2003

I-1B ESTADO ACTUAL
NUEVO NAHARRROS


RE: SE CREA UN

AYUNTAMIENTO DE PELABRAVO

JOSE CARLOS MARCOS BERROCAL
ANGEL LEON RUIZ
arquitectos

ESCALA 1/1000

MAYO 2003

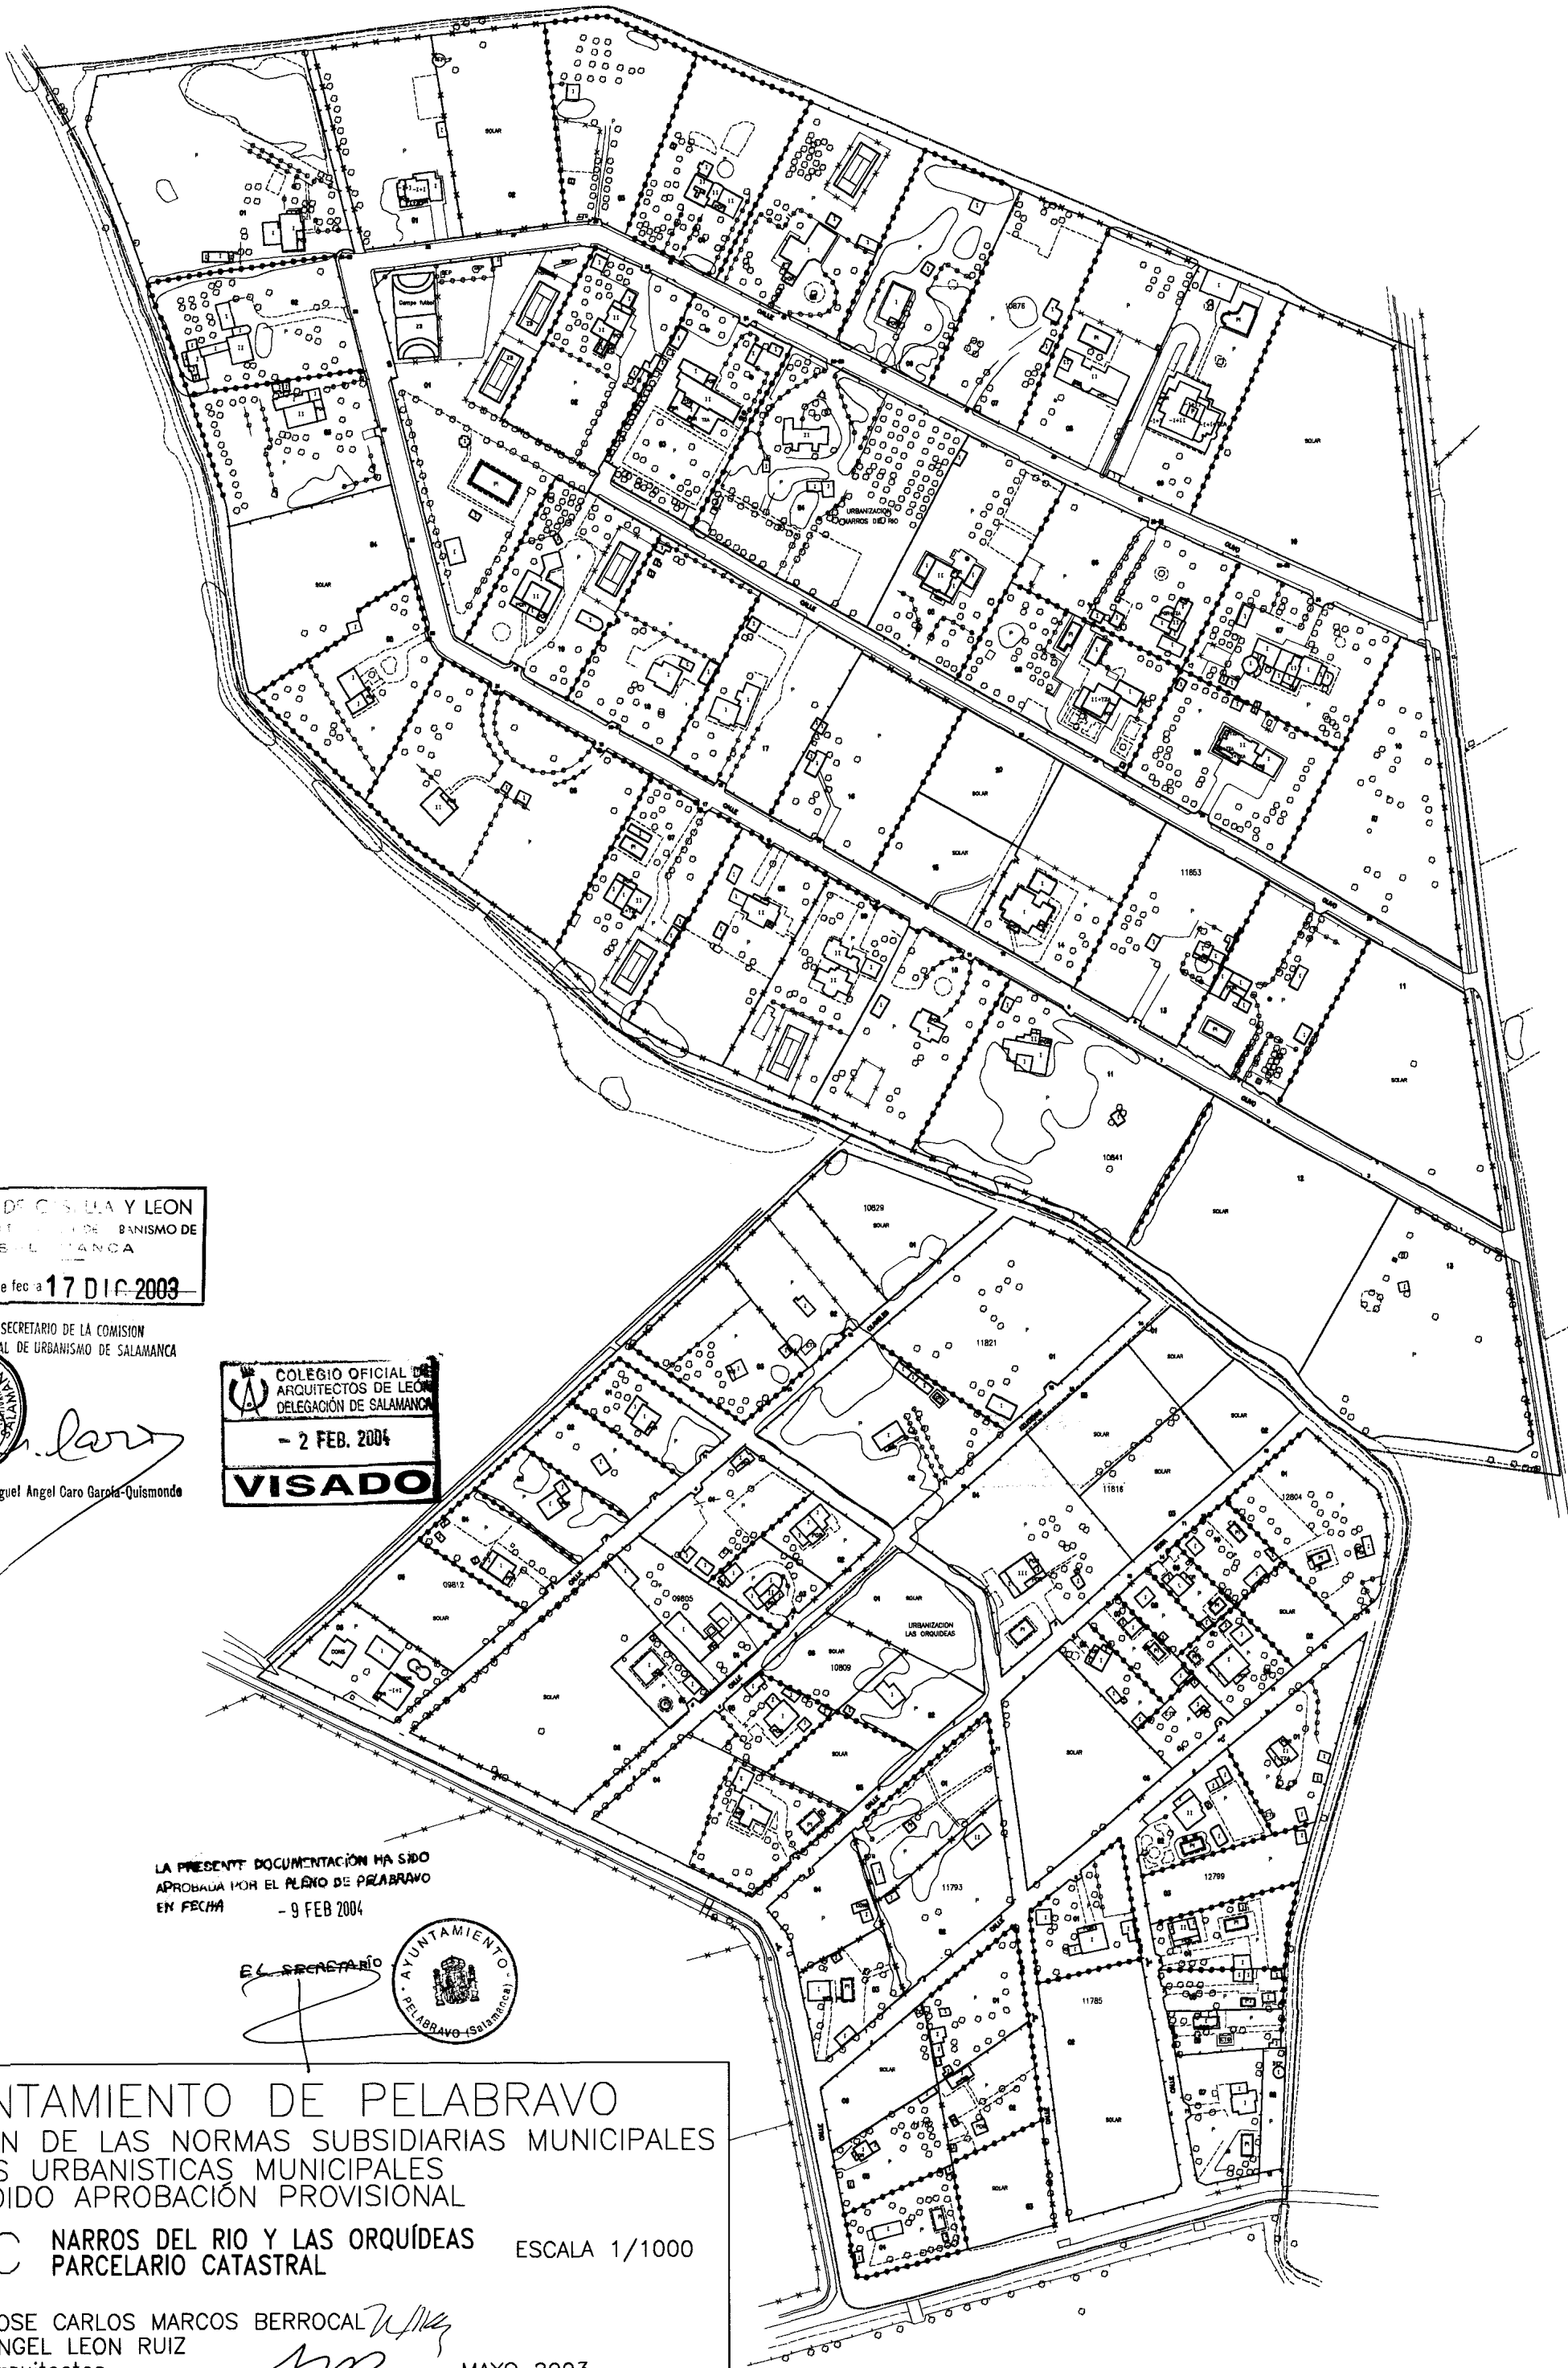

JUNTA DE CASTILLA Y LEÓN
COMISION TERRITORIAL DE URBANISMO DE
SALAMANCA
Aprobado de fecha **17 DIC 2003**

EL SECRETARIO DE LA COMISION
TERRITORIAL DE URBANISMO DE SALAMANCA



Fdo.: Miguel Angel Caro Garola-Quismondo

COLEGIO OFICIAL DE
ARQUITECTOS DE LEÓN
DELEGACION DE SALAMANCA
- 2 FEB. 2004
VISADO

LA PRESENTE DOCUMENTACION HA SIDO
APROBADA POR EL PLANO DE PELABRAVO
EN FECHA - 9 FEB 2004

EL SECRETARIO



AYUNTAMIENTO DE PELABRAVO
REVISION DE LAS NORMAS SUBSIDIARIAS MUNICIPALES
NORMAS URBANISTICAS MUNICIPALES
REFUNDIDO APROBACIÓN PROVISIONAL

I-1C NARROS DEL RIO Y LAS ORQUÍDEAS
PARCELARIO CATASTRAL

ESCALA 1/1000



JOSE CARLOS MARCOS BERROCAL
ANGEL LEON RUIZ
arquitectos

MAYO 2003

AYUNTAMIENTO DE PELABRAVO
REVISIÓN DE LAS NORMAS SUBSIDIARIAS MUNICIPALES
NORMAS URBANÍSTICAS MUNICIPALES
REFUNDIDO APROBACIÓN PROVISIONAL


I-1D ZONA CENTRAL CARRETERA N-501 ESCALA 1/2000
PARCELARIO CATASTRAL

JOSE CARLOS MARCOS BERROCAL
ANGEL LEON RUIZ
arquitectos
MAYO 2003


----- LÍMITE DEL SUELO URBANO

----- LÍMITE DEL


LA PRESENTE DOCUMENTACIÓN HA SIDO
APROBADA POR EL PLENO DE PELABRAVO
EN FECHA 9 FEB 2004

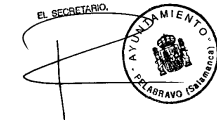

JUNTA DE CASTILLA Y LEÓN
COMISION TERRIT. E URB. DE
SALAMANCA
Aprobado de fecha 17 DIC 2003
EL SECRETARIO DE LA COMISION
TERRITORIAL DE URBANISMO DE SALAMANCA

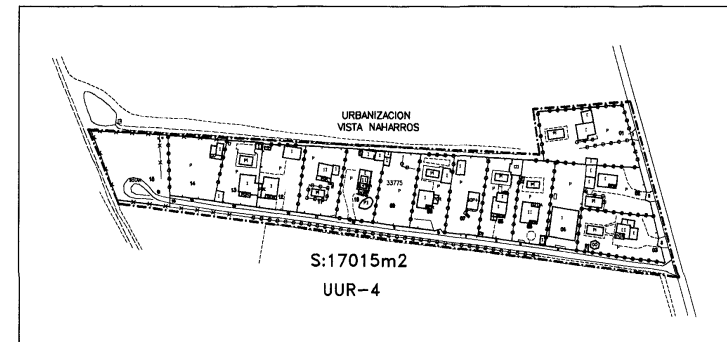

0 20 40 60 80 100 200 400 E 1:2.000

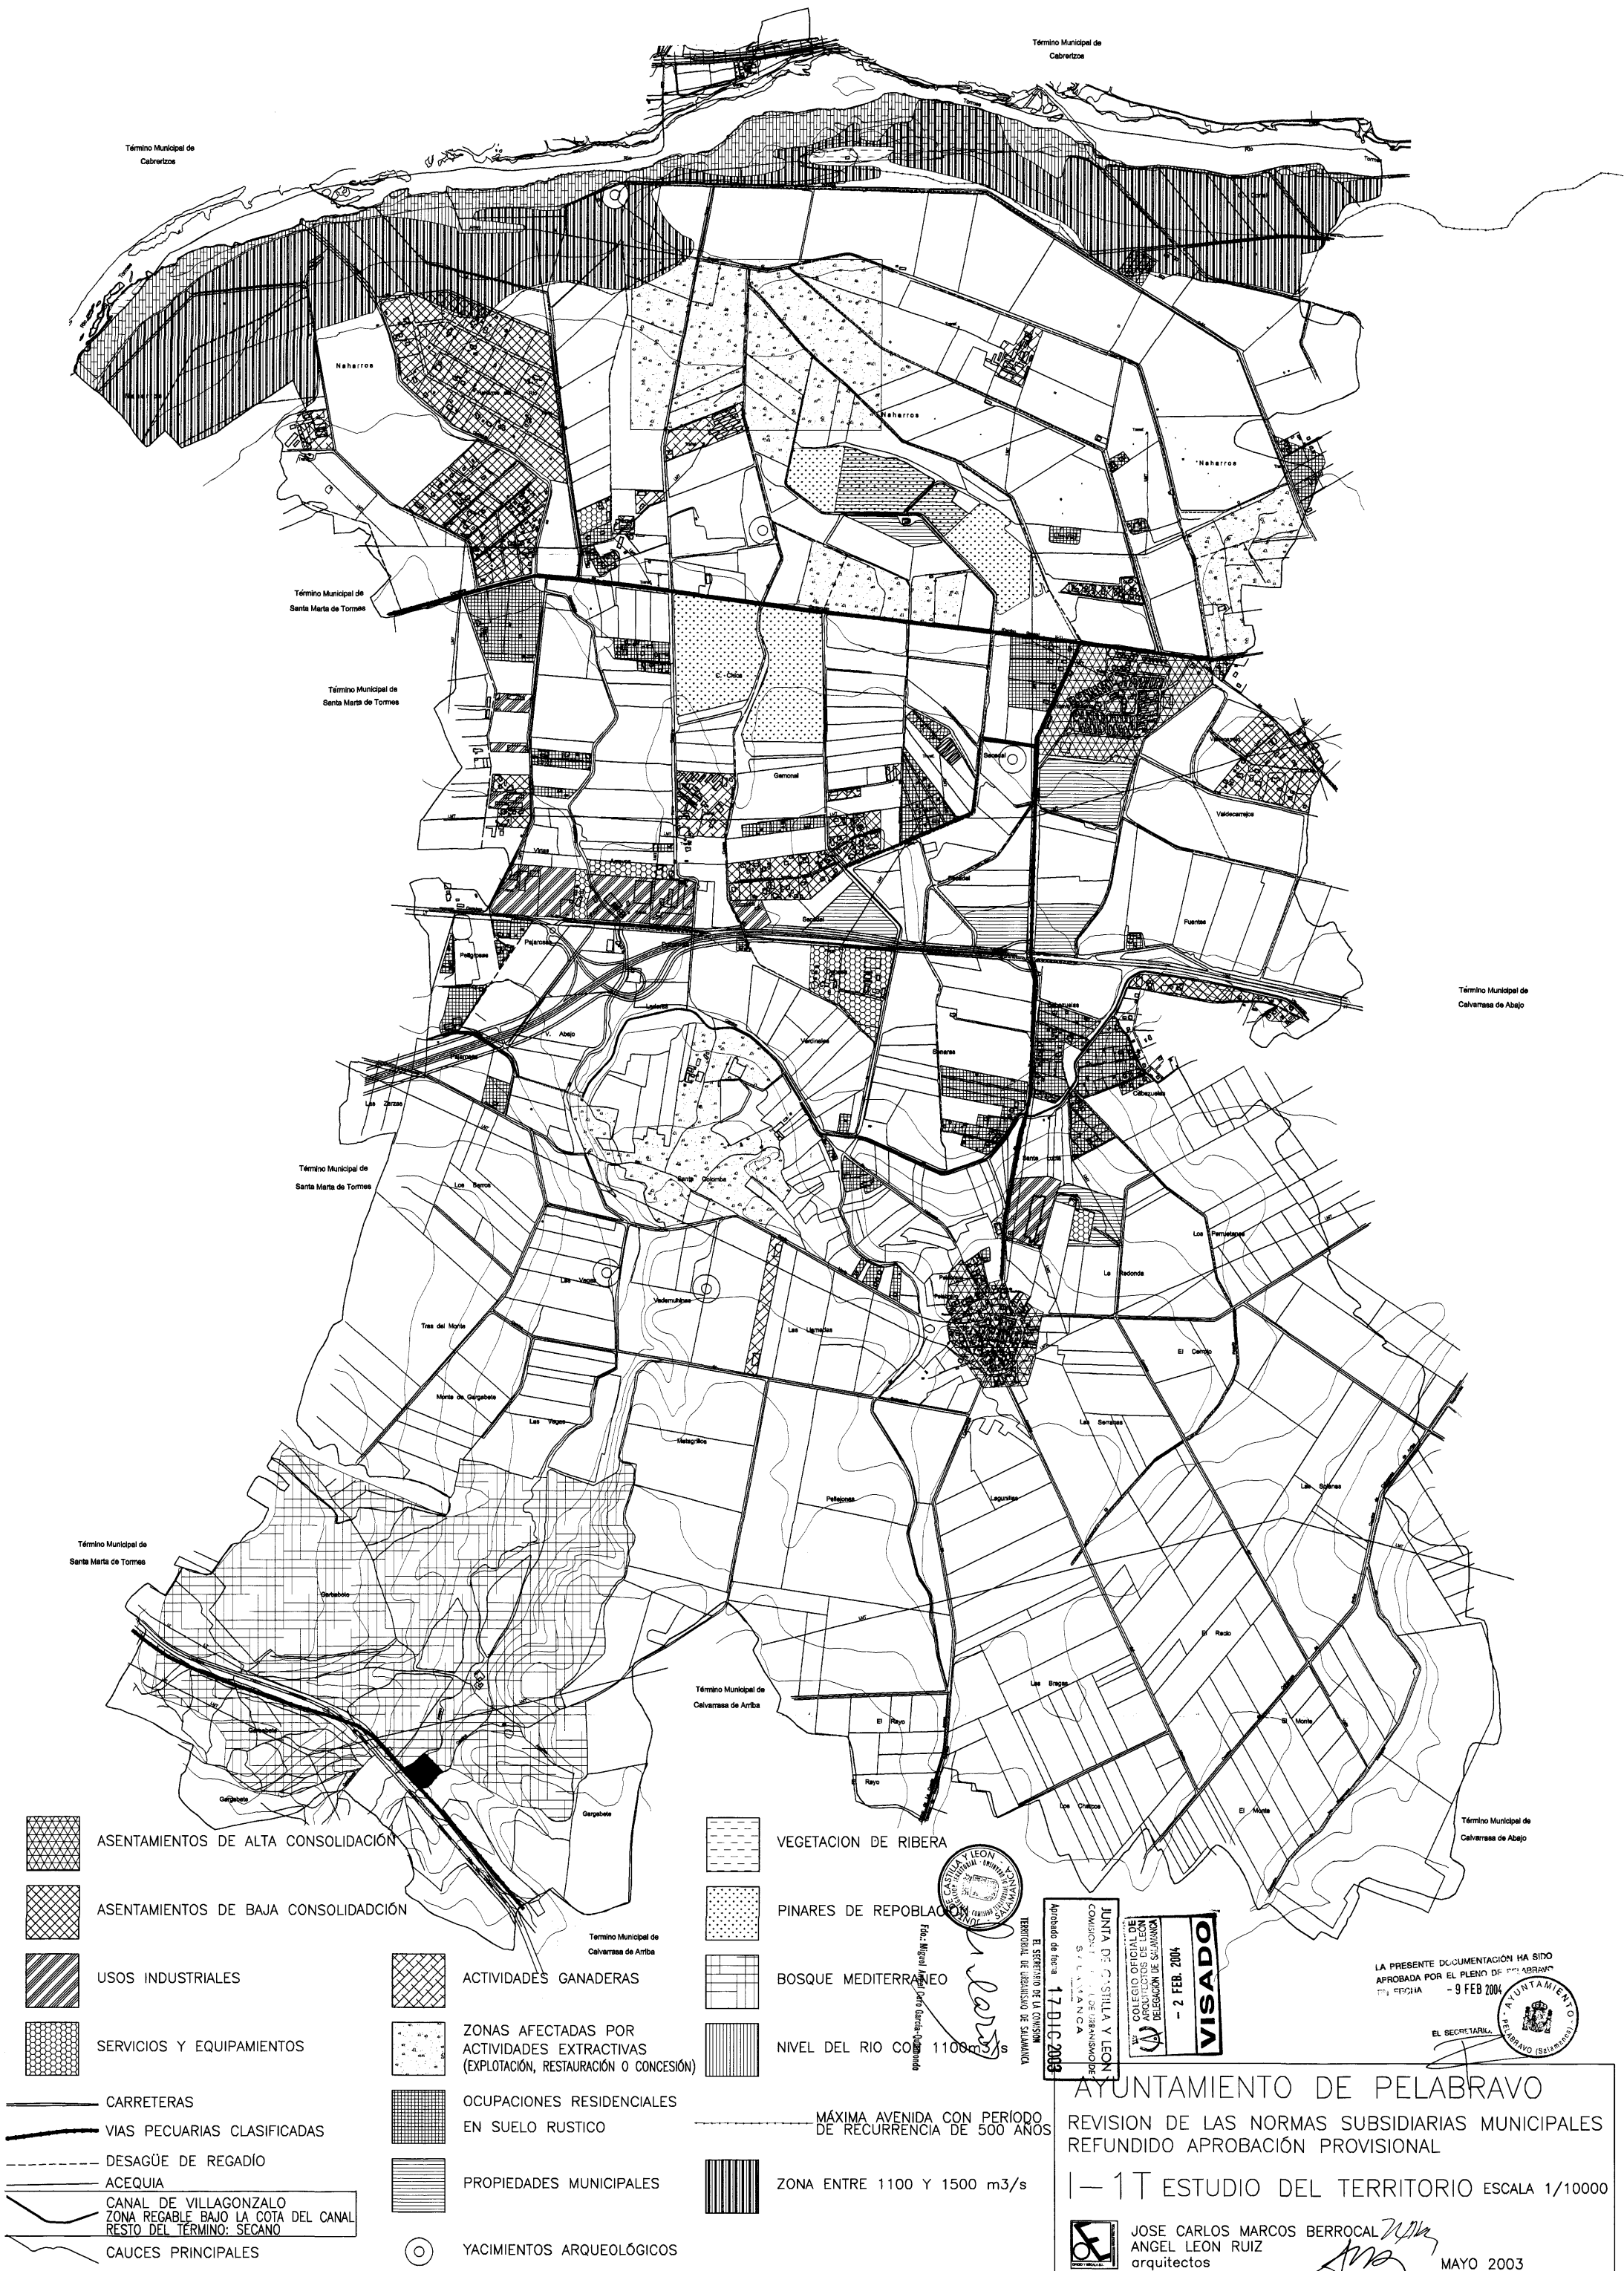

200 E 1:1.000
100
50
40
30
20
10
0



JUNTA DE CASTILLA Y LEÓN
COMISION TERRITORIAL DE URBANISMO DE
SALAMANCA
Aprobado de fecha **17 D.I.C. 2003**

EL SECRETARIO DE LA COMISION
TERRITORIAL DE URBANISMO DE SALAMANCA



Miguel Angel Caro Gorpe-Quismondo
Fdo: Miguel Angel Caro Gorpe-Quismondo



- CONDUCCION PROPUESTA
- CONDUCCION EXISTENTE
- BRIDA CIEGA
- ⋈ LLAVE DE PASO

LA PRESENTE DOCUMENTACIÓN HA SIDO
APROBADA POR EL PLENO DE PELABRAVO
EN FECHA - 9 FEB 2004

EL SECRETARIO




AYUNTAMIENTO DE PELABRAVO
REVISION DE LAS NORMAS SUBSIDIARIAS MUNICIPALES
NORMAS URBANISTICAS MUNICIPALES.
REFUNDIDO APROBACIÓN PROVISIONAL
1-2A ABASTECIMIENTO DE AGUA



JOSE CARLOS MARCOS BERROCAL
ANGEL LEON RUIZ
arquitectos

ESCALA 1/1000
MAYO 2003

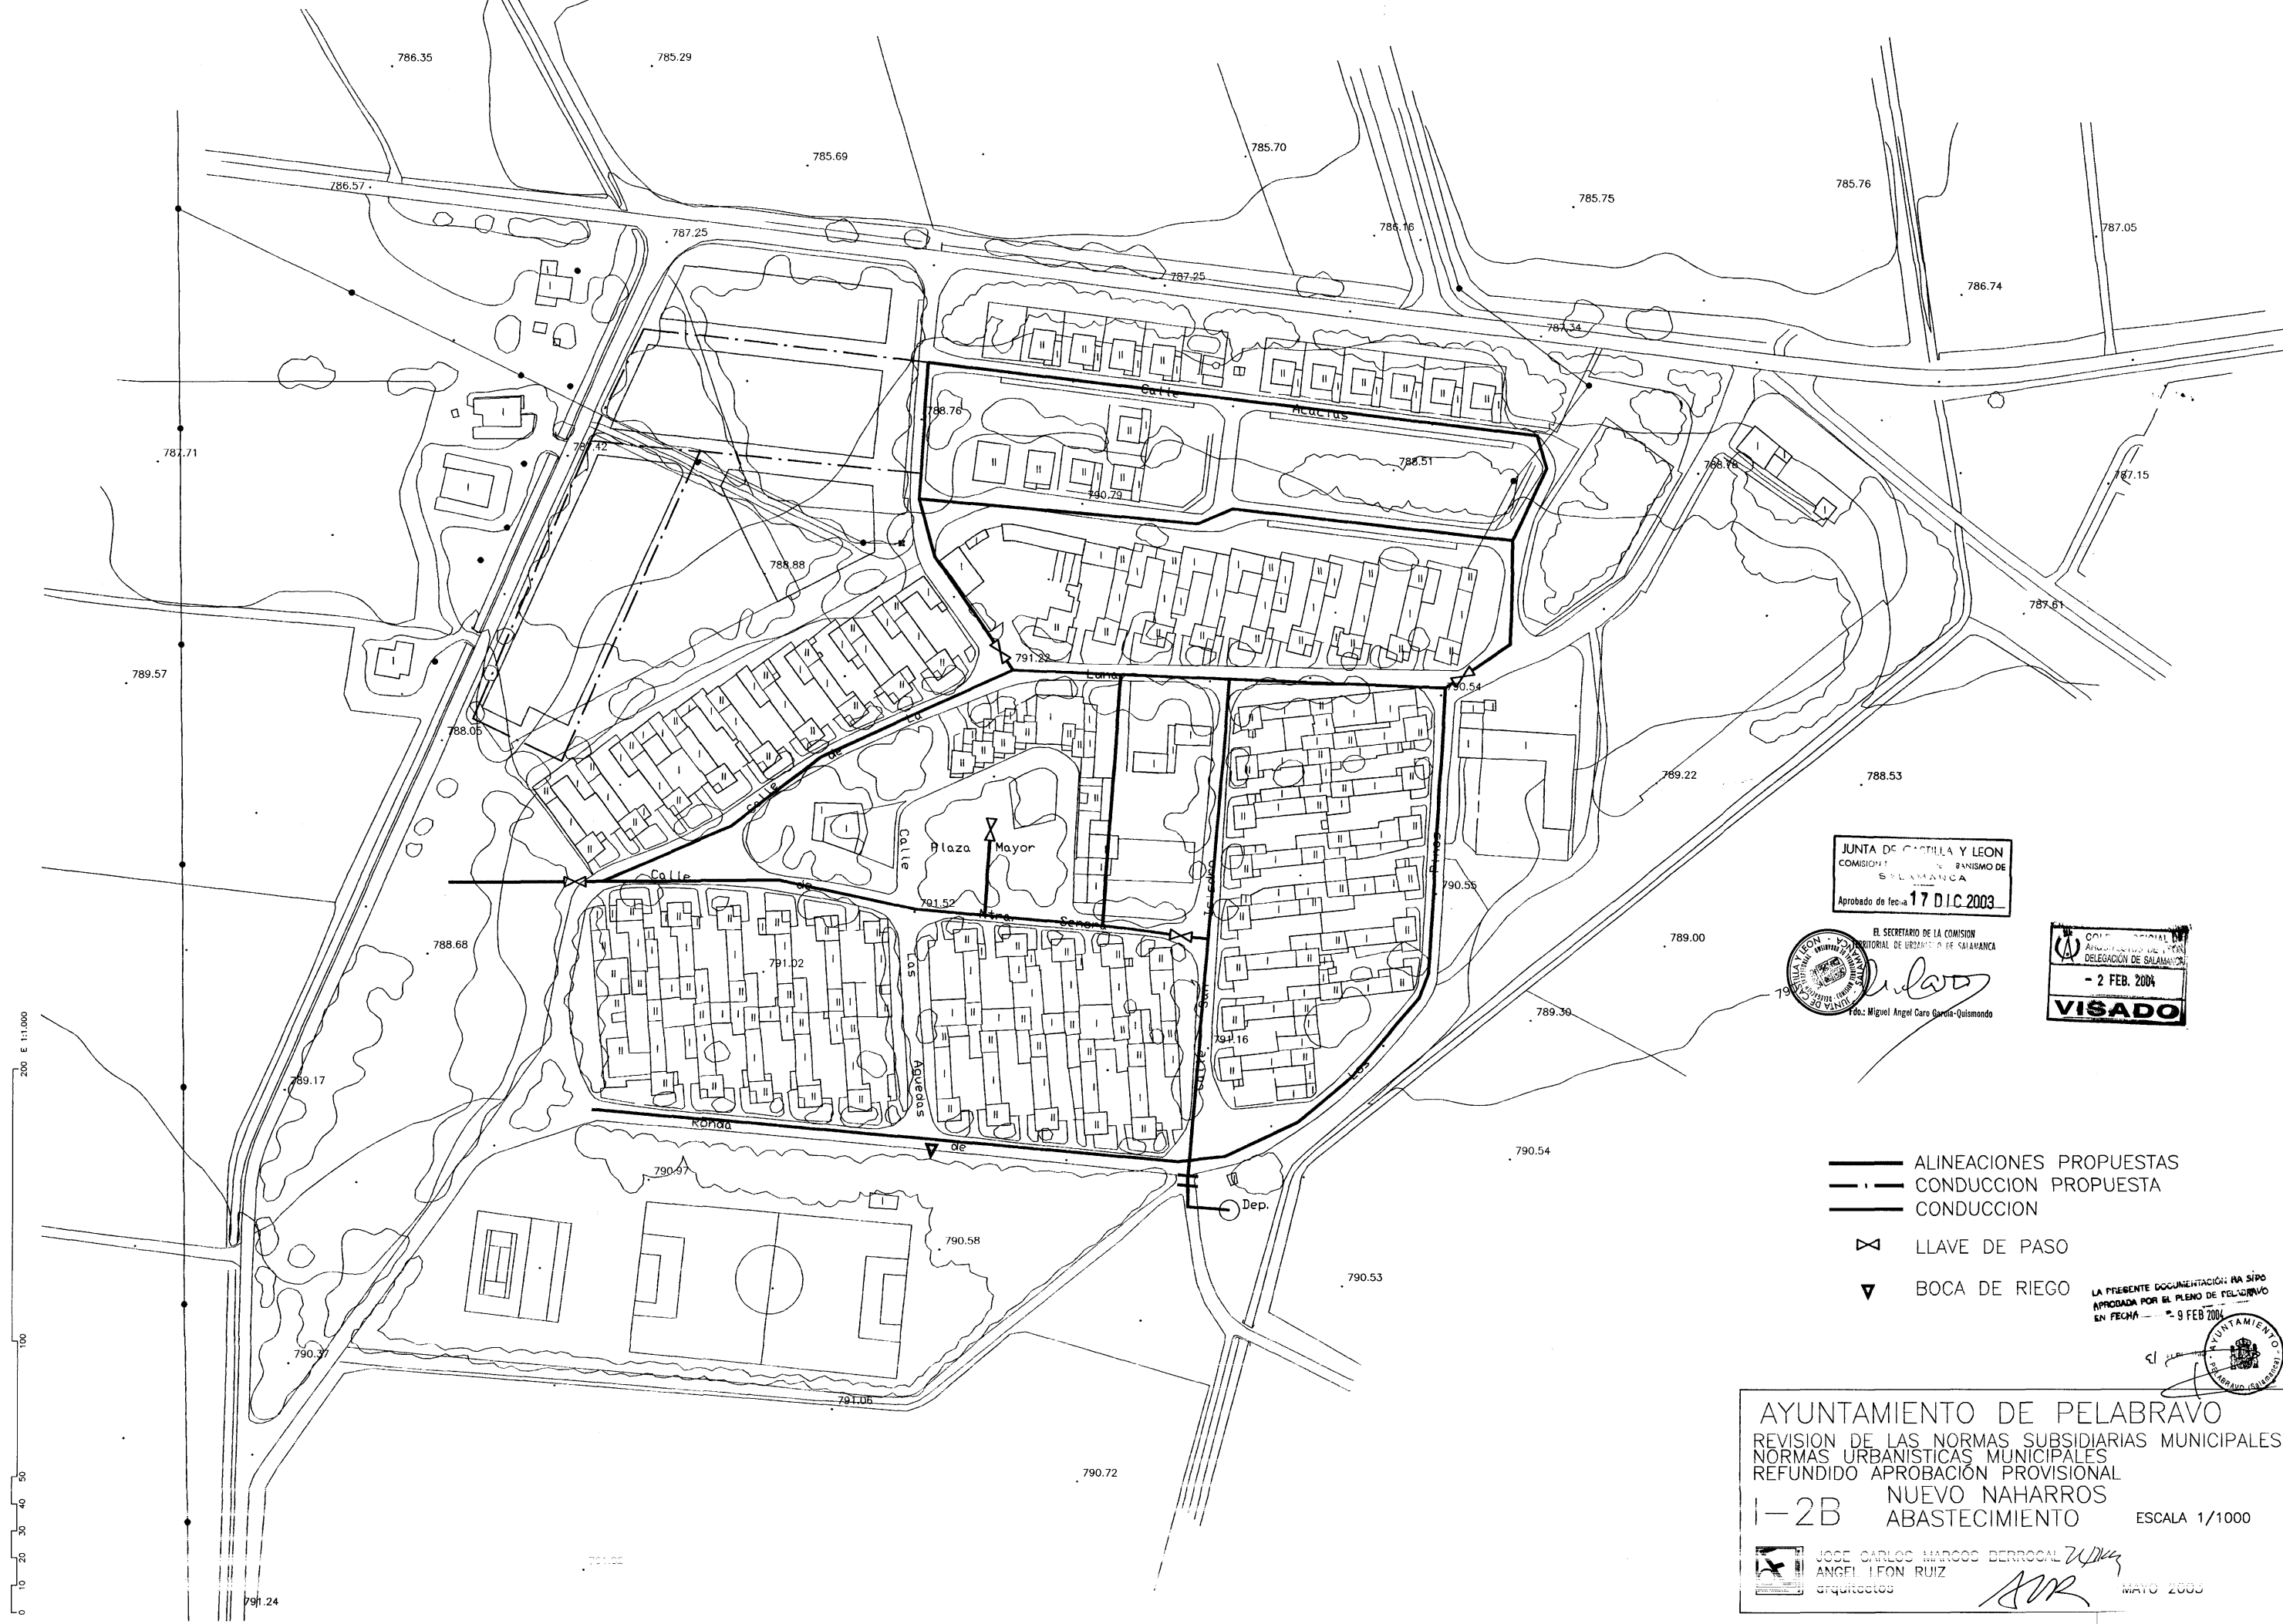

JUNTA DE CASTILLA Y LEON
COMISION DE PLANIFICACION Y ORDENAMIENTO DEL TERRITORIO DE SALAMANCA
Aprobado de fecha 17 D.I.C. 2003

EL SECRETARIO DE LA COMISION
TERRITORIAL DE ORDENAMIENTO DE SALAMANCA
Miguel Angel Caro Garcia-Quismondo
Fdo: Miguel Angel Caro Garcia-Quismondo

COMISION SOCIAL DE
ORDENAMIENTO DEL TERRITORIO DE SALAMANCA
- 2 FEB. 2004
VISADO

- ALINEACIONES PROPUESTAS
- - - CONDUCCION PROPUESTA
- CONDUCCION
- ⊗ LLAVE DE PASO
- ▼ BOCA DE RIEGO

LA PRESENTE DOCUMENTACION HA SIDO
APROBADA POR EL PLENO DE PELABRAVO
EN FECHA 9 FEB 2004

AYUNTAMIENTO DE PELABRAVO
REVISION DE LAS NORMAS SUBSIDIARIAS MUNICIPALES
NORMAS URBANISTICAS MUNICIPALES
REFUNDIDO APROBACION PROVISIONAL
1-2B NUEVO NAHARROS
ABASTECIMIENTO
ESCALA 1/1000

JOSE CARLOS MARCOS BERROCAL
ANGEL LEON RUIZ
arquitectos
MAYO 2003

AYUNTAMIENTO DE PELABRAVO
 REVISION DE LAS NORMAS SUBSIDIARIAS MUNICIPALES
 NORMAS URBANISTICAS MUNICIPALES
 REFUNDIDO APROBACIÓN PROVISIONAL

1-2C NARROS DEL RIO
 SANEAMIENTO



JOSE CARLOS MARCOS BERROCAL *JCB*
 ANGEL LEON RUIZ
 arquitectos

ESCALA 1/2000

MAYO 2003

COLEGIO OFICIAL DE
 ARQUITECTOS DE LEON
 DELEGACION DE SALAMANCA
 - 2 FEB. 2004
VISADO



400 E 1:2.000

200

100

80


60

40

20

LA PRESENTE DOCUMENTACION HA SIDO
 APROBADA POR EL PLENO DE PELABRAVO
 EN FECHA - 9 FEB 2004


PC. SECRETARIO

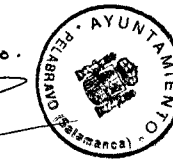

COLECTOR
 JUNTA DE CASTILLA Y LEON
 COMISION TERRITORIAL DE URBANISMO DE
 SALAMANCA
 Aprobado de fecha 17 DEC 2003
 DEPURADOR



Fdo.: Miguel Angel Caro Garcia-Duismonte

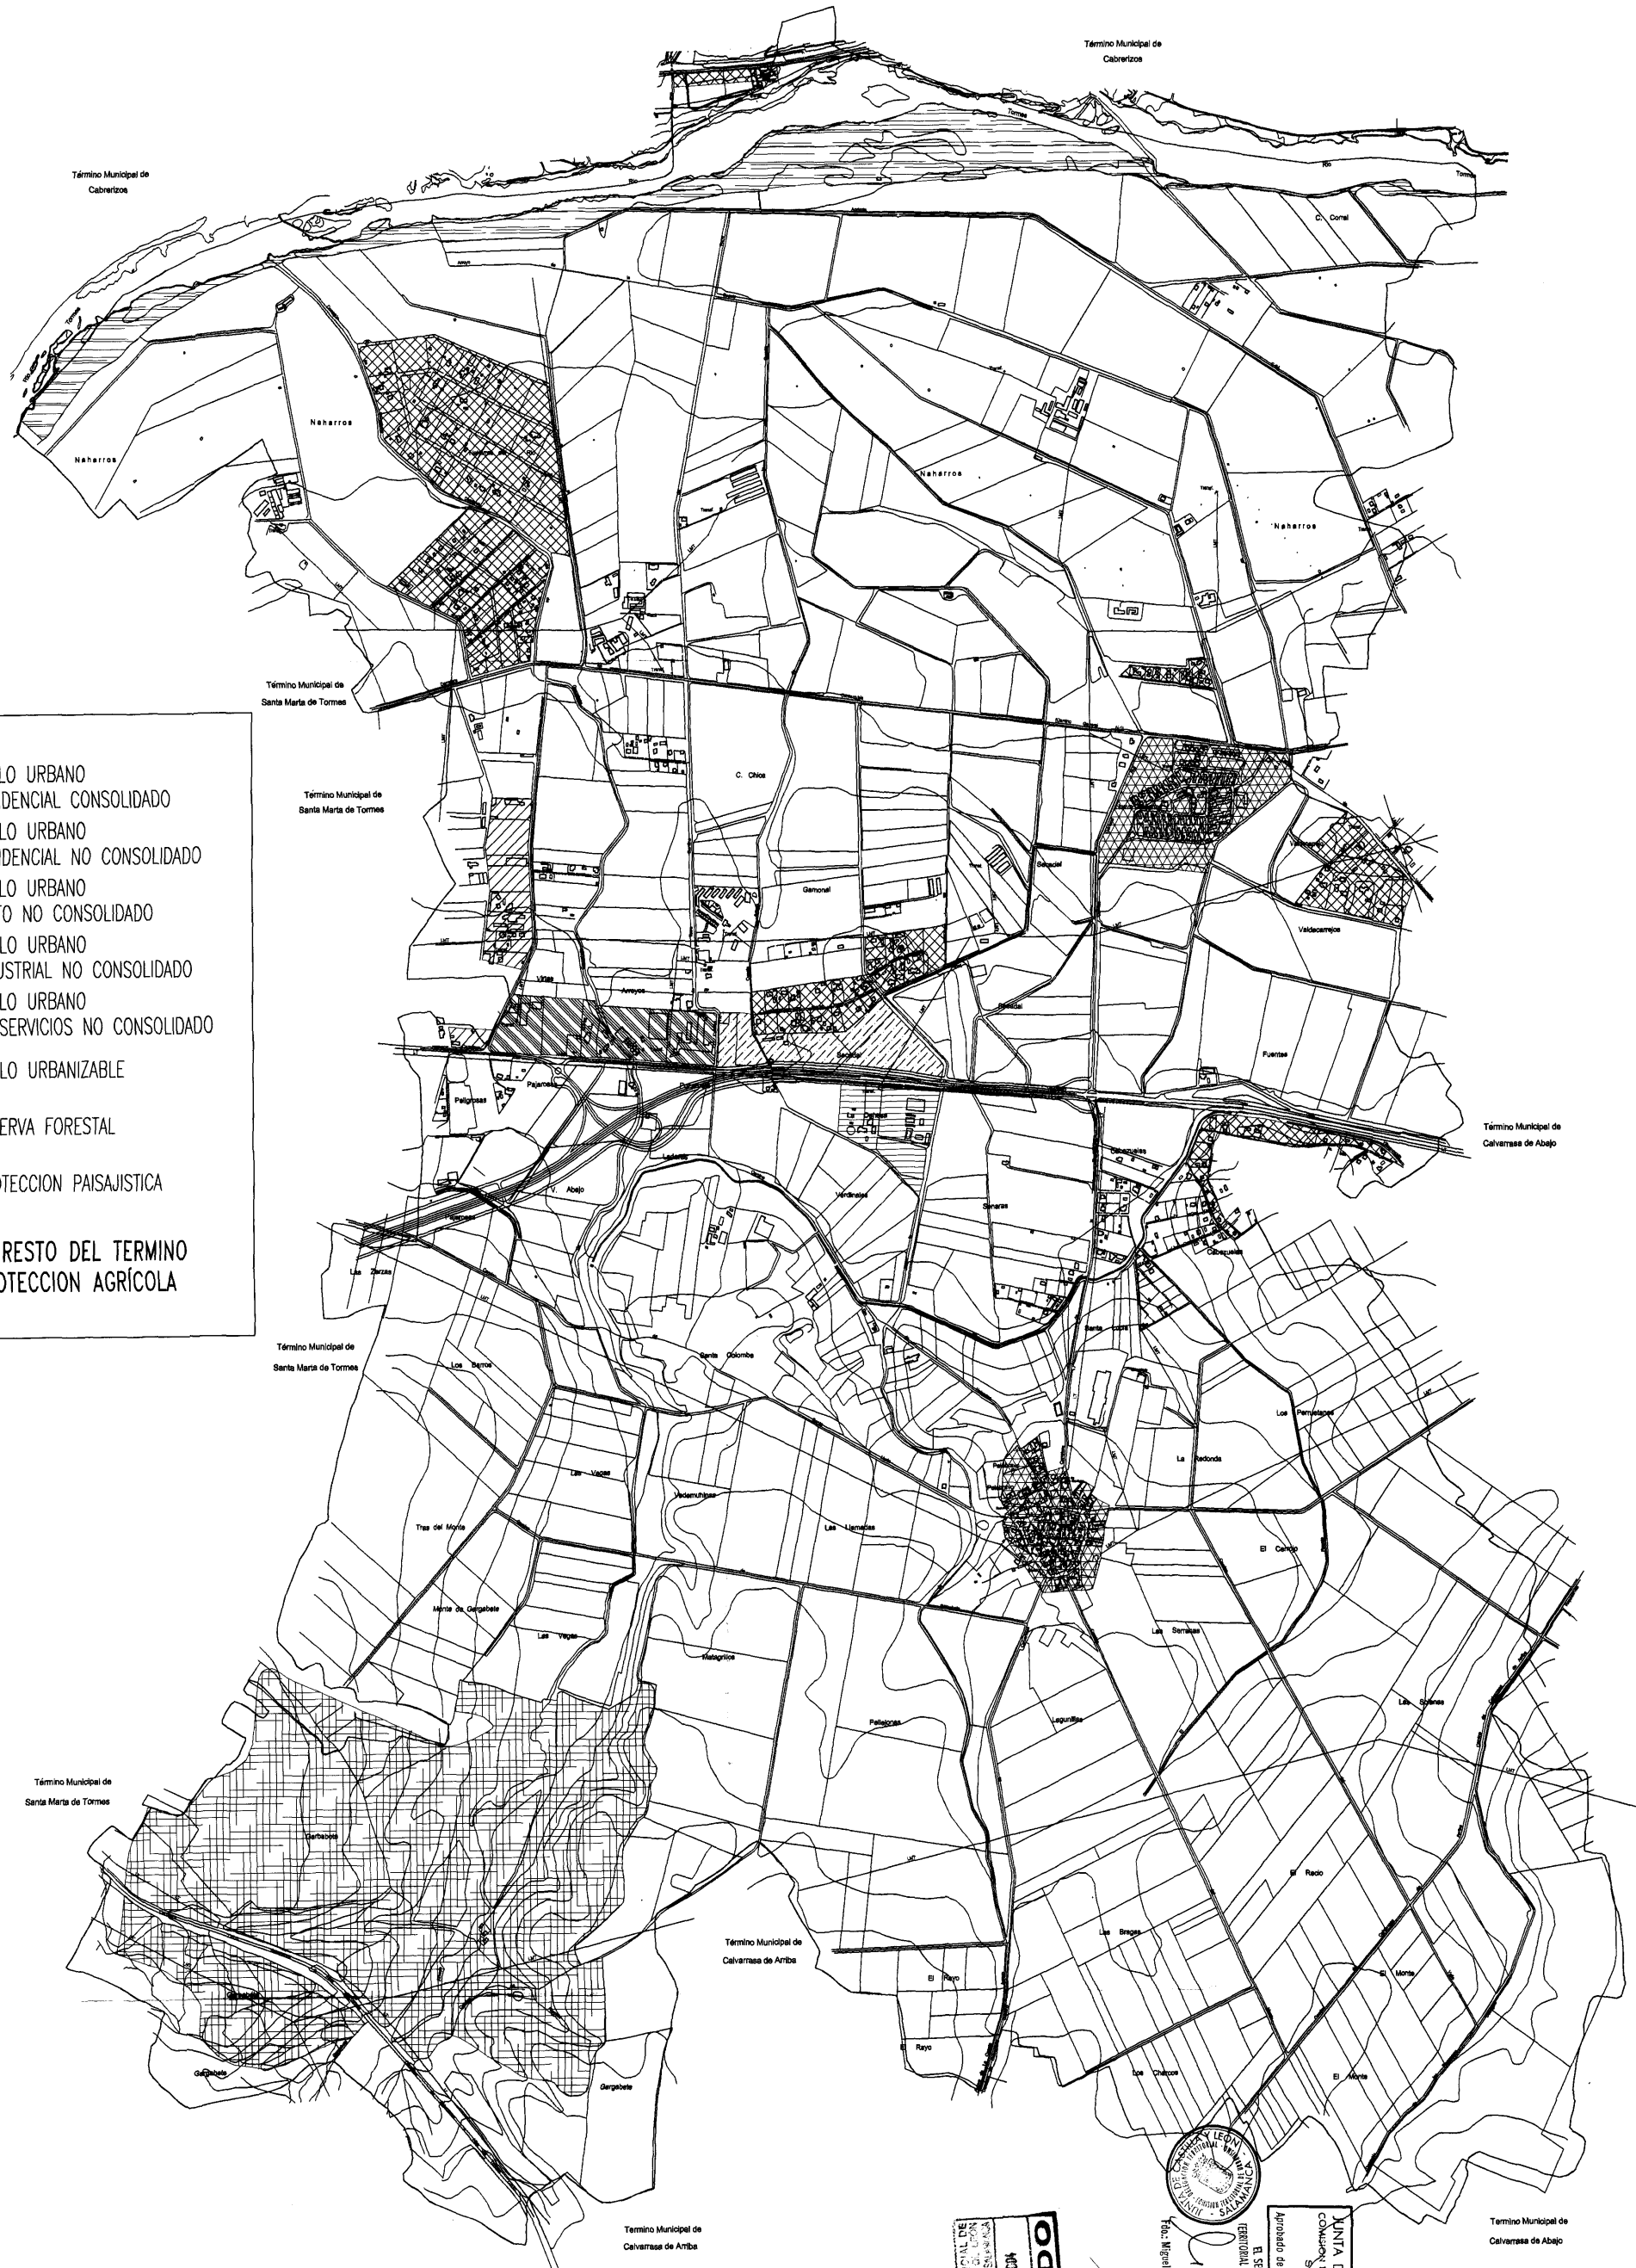

-  SUELO URBANO RESIDENCIAL CONSOLIDADO
-  SUELO URBANO RESIDENCIAL NO CONSOLIDADO
-  SUELO URBANO MIXTO NO CONSOLIDADO
-  SUELO URBANO INDUSTRIAL NO CONSOLIDADO
-  SUELO URBANO DE SERVICIOS NO CONSOLIDADO
-  SUELO URBANIZABLE
-  RESERVA FORESTAL
-  PROTECCION PAISAJISTICA

TODO EL RESTO DEL TERMINO
TIENE PROTECCION AGRÍCOLA

COLEGIO OFICIAL DE
ARQUITECTOS DE SALAMANCA
- 2 FEB. 2004
VISADO



AYUNTAMIENTO DE PELABRAVO
COMISION TERRITORIAL DE ORDENAMIENTO
SALA DE PLANEACION
Aprobado de fecha **17 DIC 2003**
EL SECRETARIO DE LA COMISION
TERRITORIAL DE ORDENAMIENTO DE SALAMANCA

LA PRESENTE DOCUMENTACION HA
SIDO APROBADA POR EL PLENIS DE
EL AYUNTAMIENTO DE PELABRAVO
- 9 FEB 2004



AYUNTAMIENTO DE PELABRAVO

REVISION DE LAS NORMAS SUBSIDIARIAS MUNICIPALES
REFUNDIDO APROBACIÓN PROVISIONAL

I-2T PLANEAMIENTO VIGENTE ESCALA 1/10000

JOSE CARLOS MARCOS BERROCAL
ANGEL LEON RUIZ
arquitectos
MAYO 2003




JUNTA DE CASTILLA Y LEON
COMISION DE BANISMO DE
SALAMANCA
Aprobado de fecha 17.DIC.2003
EL SECRETARIO DE LA COMISION
MIGUEL ANGEL CARO GAROLA-OLIVERA

COMISION DE BANISMO DE
SALAMANCA
- 2 FEB. 2004
VISADO

--- CONDUCCION PROPUESTA
--- CONDUCCION EXISTENTE
● POZO
■ REGISTRO
■ IMBORNA
LA PRESENTE DOCUMENTACION HA SIDO
APROBADA POR EL PLENO DE PELABRAVO
EN FECH. - 9 FEB 2004
EL SECRETARIO

AYUNTAMIENTO DE PELABRAVO
REVISION DE LAS NORMAS SUBSIDIARIAS MUNICIPALES
NORMAS URBANISTICAS MUNICIPALES
REUFDNDO APROBACION PROVISIONAL
1-3A SANEAMIENTO ESCALA 1/1000
JOSE CARLOS MARCOS BERROCAL
ANGEL LEON RUIZ
arquitectos
MAYO 2003

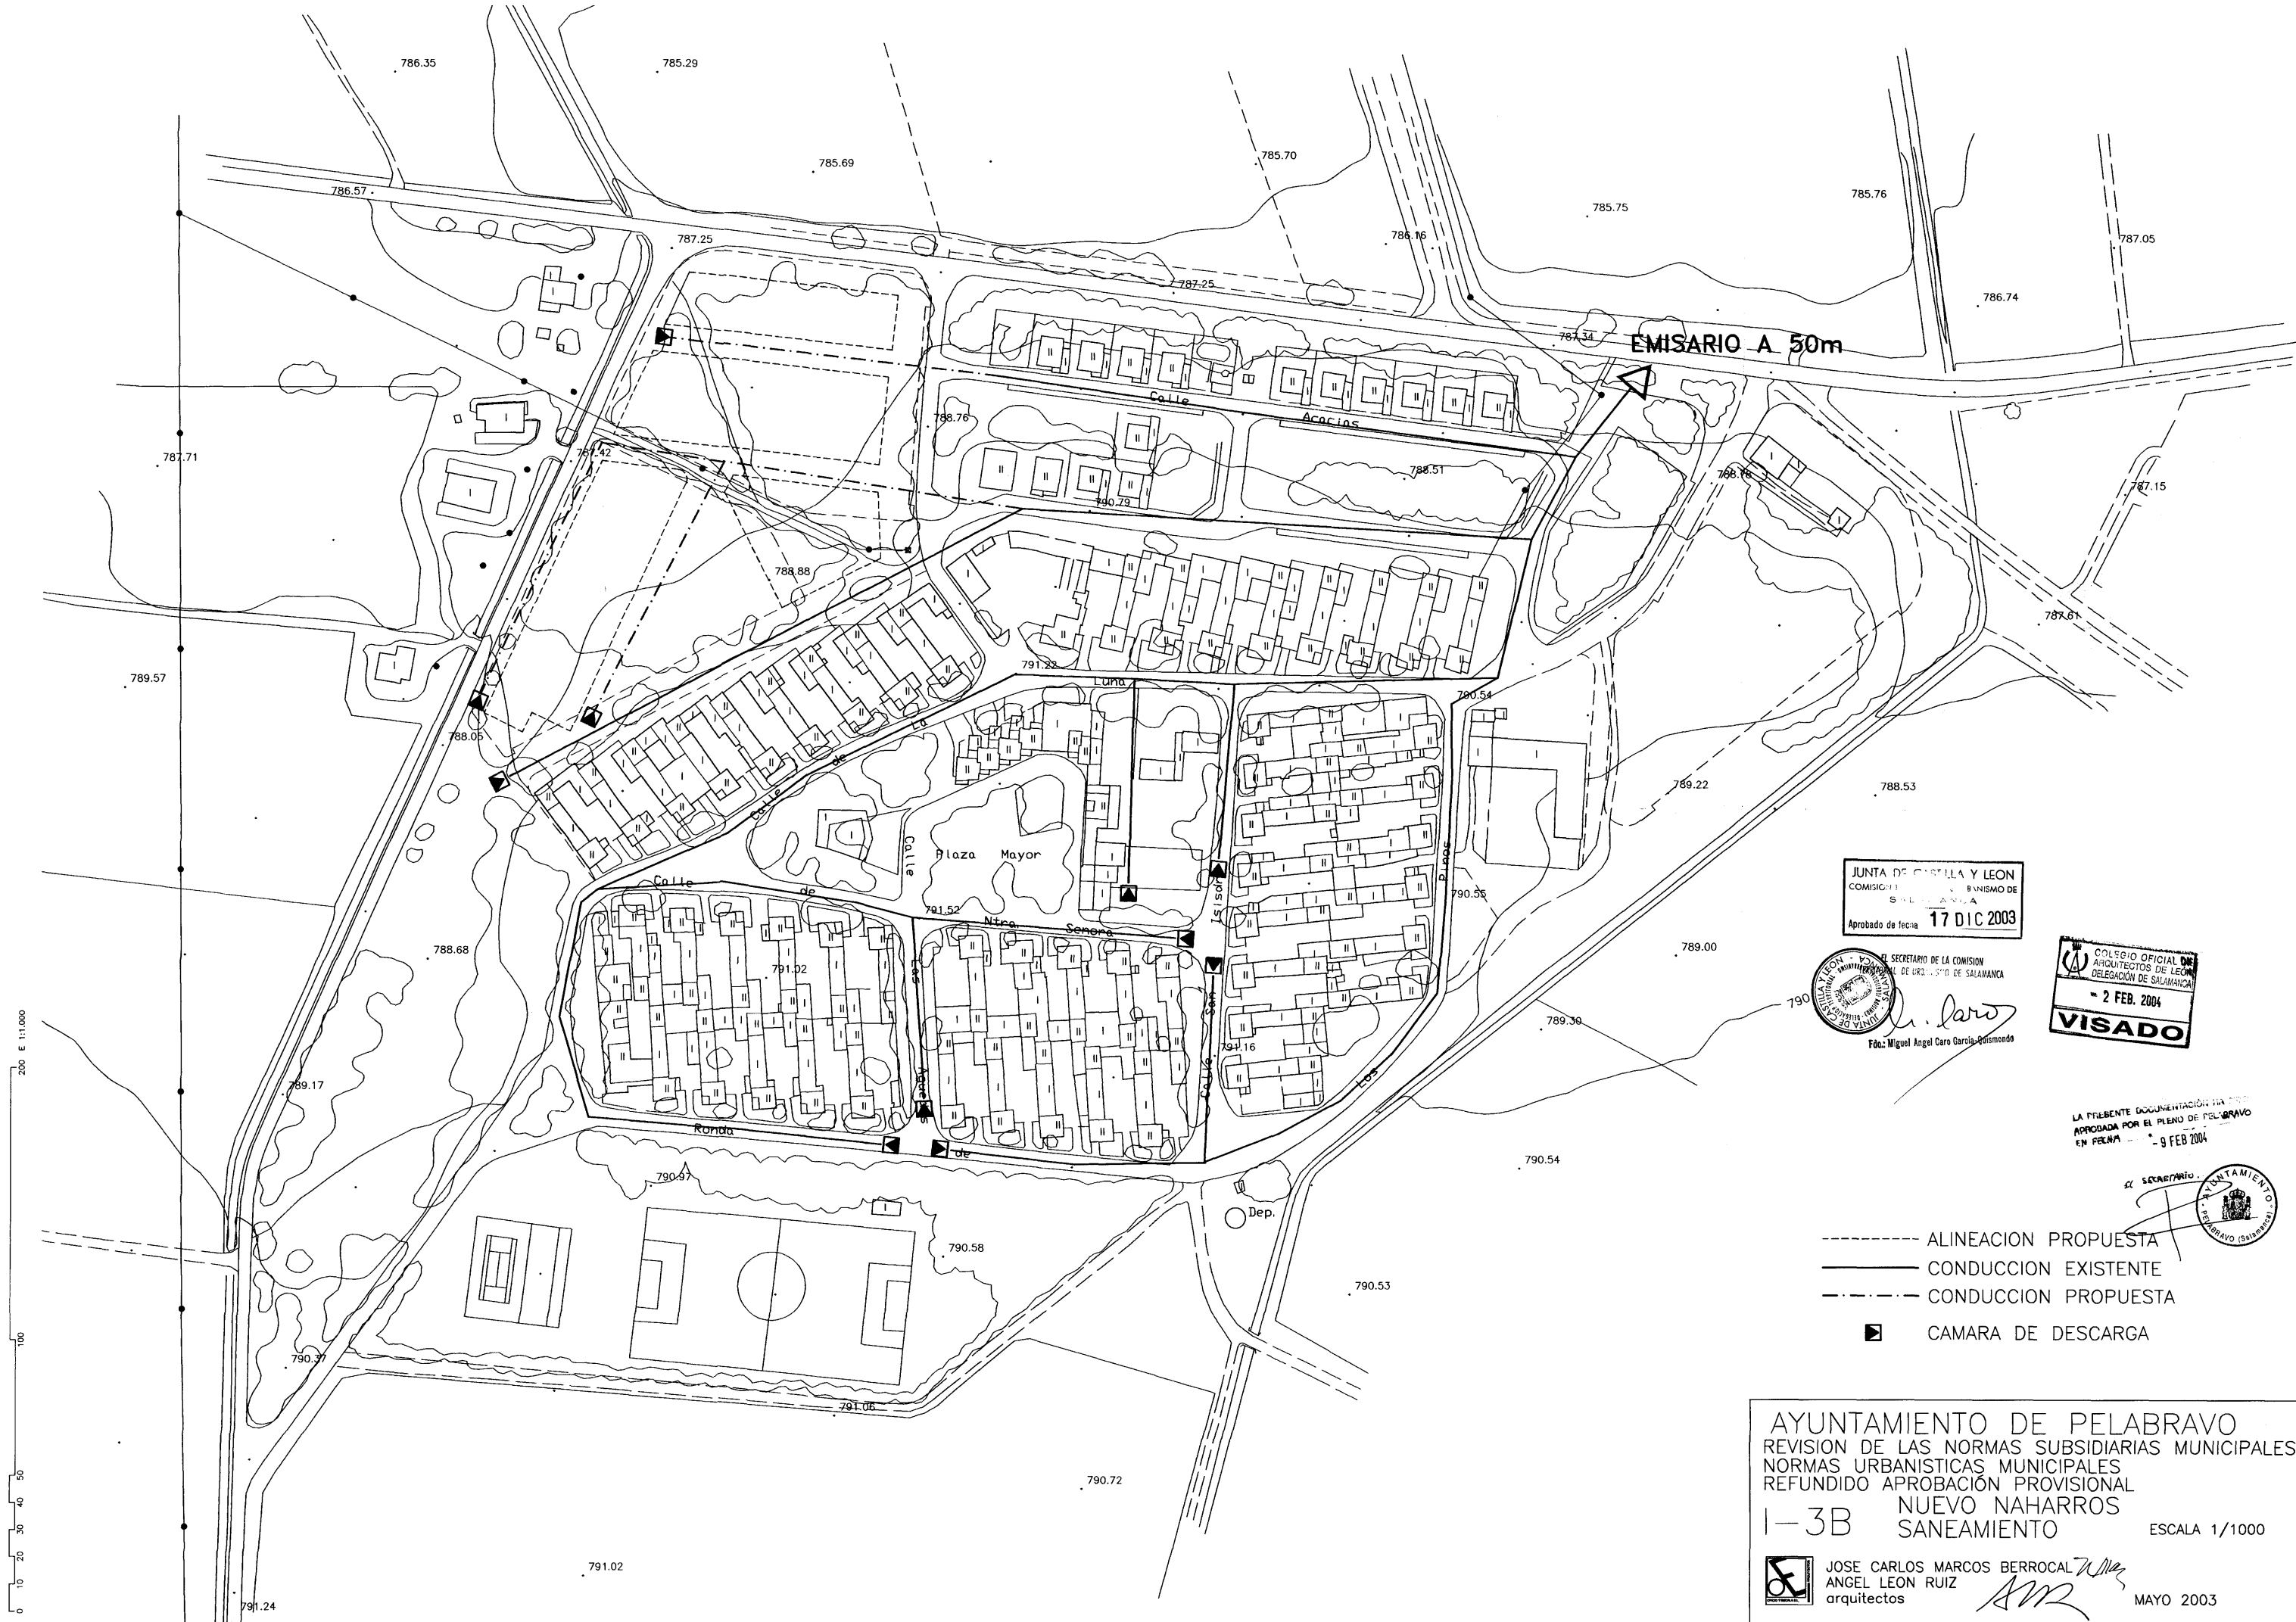

EMISARIO A 50m

JUNTA DE CASTILLA Y LEON
COMISION DE SANEAMIENTO DE SALAMANCA
Aprobado de fecha 17 DIC 2003



EL SECRETARIO DE LA COMISION
DE URBANISMO DE SALAMANCA
Fdo: Miguel Angel Caro Garcia-Quismondo

COLEGIO OFICIAL DE
ARQUITECTOS DE LEON
DELEGACION DE SALAMANCA
- 2 FEB. 2004
VISADO

LA PRESENTE DOCUMENTACION HA SIDO
APROBADA POR EL PLENO DE PELABRAVO
EN FECHA - 9 FEB 2004




- ALINEACION PROPUESTA
- CONDUCCION EXISTENTE
- CONDUCCION PROPUESTA
- CAMARA DE DESCARGA

AYUNTAMIENTO DE PELABRAVO
REVISION DE LAS NORMAS SUBSIDIARIAS MUNICIPALES
NORMAS URBANISTICAS MUNICIPALES
REFUNDIDO APROBACION PROVISIONAL
1-3B NUEVO NAHARRROS
SANEAMIENTO ESCALA 1/1000

JOSE CARLOS MARCOS BERROCAL
ANGEL LEON RUIZ
arquitectos

MAYO 2003

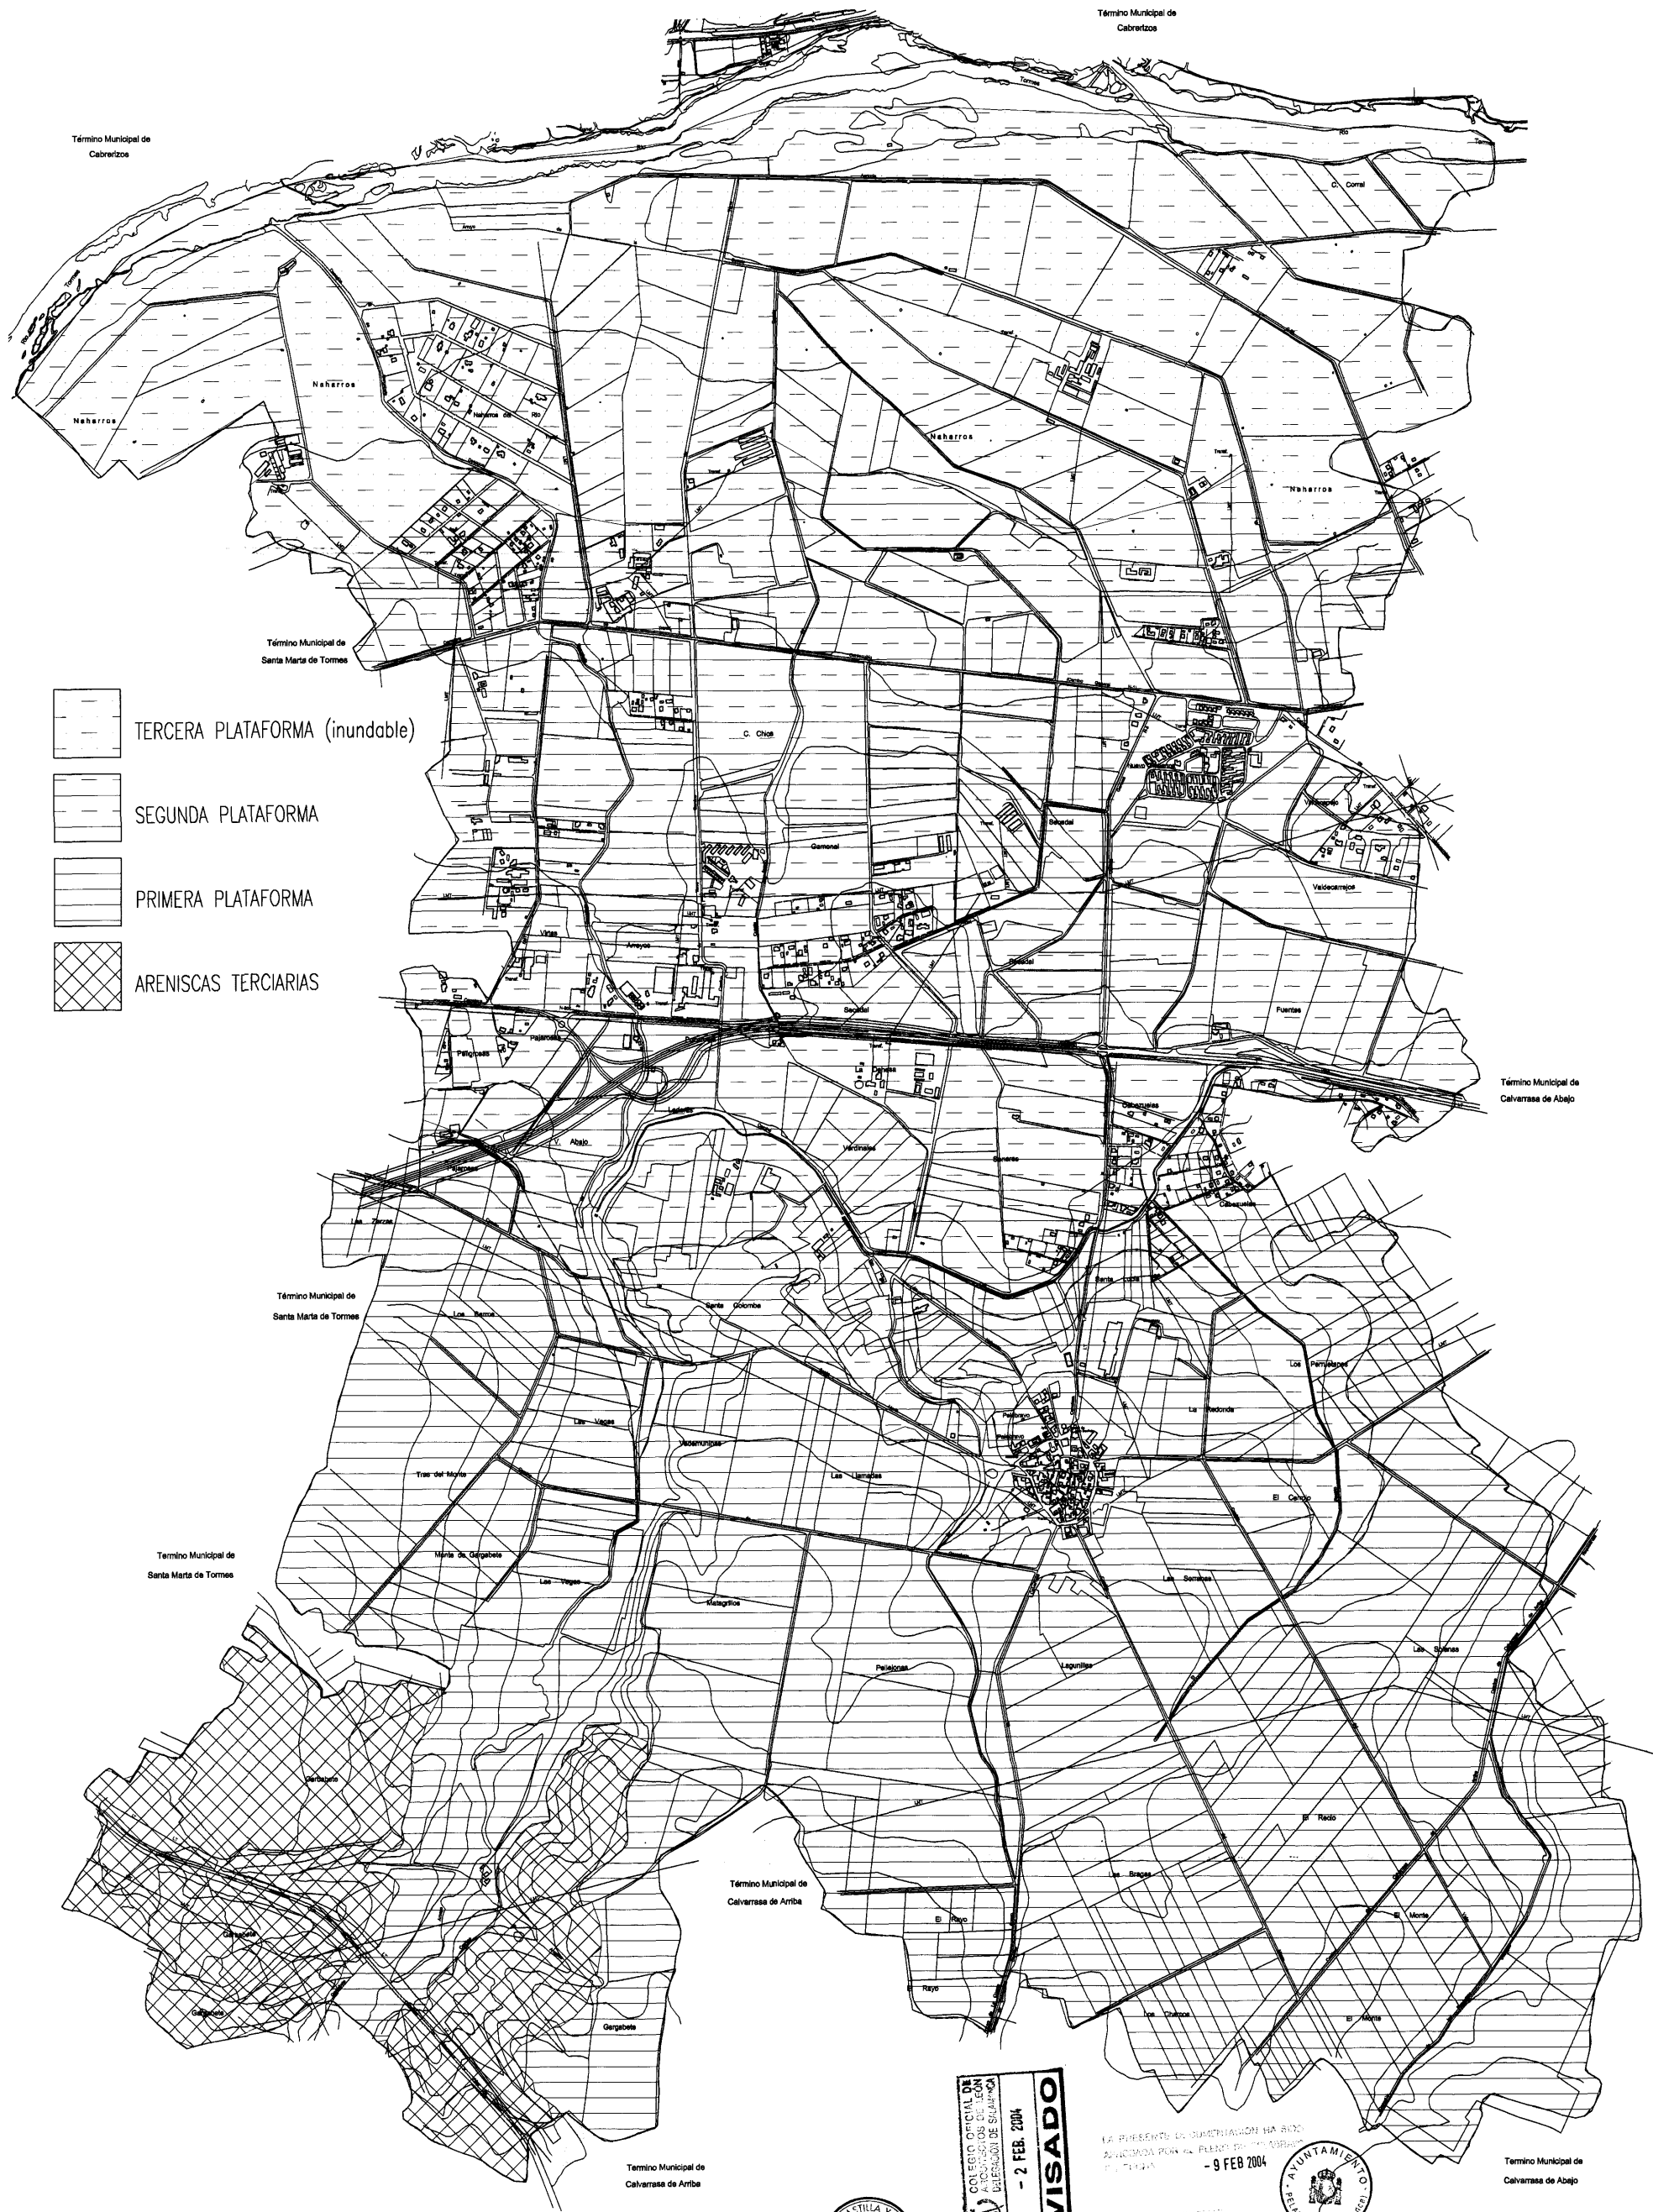

Junta de Castilla y León
 Fdo: Miguel Ángel Quevedo Quintanilla

VISADO
 - 2 FEB. 2004
 COMISIÓN DE ORDENACIÓN DEL TERRITORIO
 DELEGACIÓN DE SALAMANCA
 30 JUNIO 2003

LA PRESENTE ORDENACIÓN HA SIDO APROBADA POR EL PLENO DEL AYUNTAMIENTO DE PELABRAVO
 - 9 FEB 2004

Junta de Castilla y León
 COMISIÓN DE ORDENACIÓN DEL TERRITORIO
 DELEGACIÓN DE SALAMANCA
 Aprobado de fecha 17 DIC 2003

AYUNTAMIENTO DE PELABRAVO
 REVISIÓN DE LAS NORMAS SUBSIDIARIAS MUNICIPALES
 REFUNDIDO APROBACIÓN PROVISIONAL

I-3T MEDIO FÍSICO

JOSE CARLOS MARCOS BERROCAL
 ANGEL LEON RUIZ
 arquitectos

MAYO 2003

PELABRAVO - 28-2-2004.
Diligencia: para acreditar
que el presente plano se
ajusta plenamente a las
últimas exigencias específi-
cas para la Comisión Terri-
torial de Urbanismo de la
Junta de Castilla y León o
Salamencia. El secretario

AYUNTAMIENTO DE PELABRAVO
REVISIÓN DE LAS NORMAS SUBSIDIARIAS MUNICIPALES
NORMAS URBANÍSTICAS MUNICIPALES
Aprobación Definitiva
P-04 CLASIFICACIÓN GLOBAL escala 1/5000
JOSE CARLOS MARCOS BERROCAL *JCM*
ANGEL LEON RUIZ *ALR*
arquitectos 17/12/03



DESARROLLO URBANO

- SUELO URBANO CONSOLIDADO
- SUELO URBANO NO CONSOLIDADO
- RESIDENCIAL
- INDUSTRIAL
- EQUIPAMIENTO PÚBLICO
- EQUIPAMIENTO PRIVADO
- TERCIARIO
- ESPACIOS LIBRES PÚBLICOS
- SUELO URBANIZABLE DELIMITADO
- RESIDENCIAL
- INDUSTRIAL
- ESPACIOS LIBRES PÚBLICOS
- TERCIARIO
- LÍMITE DE LOS SECTORES

SUELO RÚSTICO


- PROTECCIÓN NATURAL
- PROTECCIÓN AGRÍCOLA
- PROTECCIÓN ESPECIAL: MÁXIMA AVENIDA 500 AÑOS RIO TORMES
- PROTECCIÓN ESPECIAL: CAUCES SECUNDARIOS: 5m DE SERVIDUMBRE Y 100m DE POLICÍA
- PROTECCIÓN DEL ENTORNO URBANO
- PROTECCIÓN DE INFRAESTRUCTURAS CARRETERAS Y FERROCARRIL
- RETRANQUEO DE EDIFICACIÓN EN CARRETERAS EXISTENTES
- PROTECCIÓN DE INFRAESTRUCTURAS ELEMENTOS DE REGADÍO:
- DESAGÜE DE REGADÍO
- ACEQUIA
- CANAL DE VILLAGONZALO
- PROTECCIÓN DE INFRAESTRUCTURAS VÍAS PECUARIAS
- PROTECCIÓN CULTURAL YACIMIENTOS ARQUEOLÓGICOS
- SUELO RÚSTICO COMÚN

Termino Municipal de Calvarrasa de Abajo

JUNTA DE CASTILLA Y LEÓN
COMISIÓN TERRITORIAL DE URBANISMO DE CASTILLA Y LEÓN
SALA DE INFORMACIÓN Y SERVICIOS
17 DIC 2003
El Secretario de la Comisión
Angel Leon Ruiz
El Presidente de la Junta
Juan Carlos Marcos Berrocal

0 50 100 150 200 250 300 350 400 450 500 550 600 650 700 750 800 850 900 950 1000 E 1:5000

Término Municipal de
Calvarrasa de Abajo

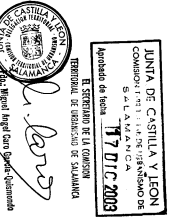

SUELO RÚSTICO

- PROTECCIÓN NATURAL
- PROTECCIÓN AGRÍCOLA
- PROTECCIÓN ESPECIAL
MÁXIMA AVENIDA 500 AÑOS RÍO TORMES
- PROTECCIÓN ESPECIAL
CAUCES SECUNDARIOS: 5m DE SERVIDUMBRE
Y 100m DE POLICÍA
- PROTECCIÓN DEL ENTORNO URBANO
- PROTECCIÓN DE INFRAESTRUCTURAS
CARRETERAS Y FERROCARRIL
- RETRANQUEO DE EDIFICACIÓN EN CARRETERAS EXISTENTES
- PROTECCIÓN DE INFRAESTRUCTURAS
ELEMENTOS DE REGADÍO:
- DESAGÜE DE REGADÍO
ACEQUIA
- CANAL DE VILLAGONZALO
- PROTECCIÓN DE INFRAESTRUCTURAS
VÍAS PECUARIAS
- PROTECCIÓN CULTURAL
YACIMIENTOS ARQUEOLÓGICOS
- SUELO RÚSTICO COMÚN

Término Municipal de
Santa Marta de Tormes

Término Municipal de
Calvarrasa de Arriba

DESARROLLO URBANO

- SUELO URBANO CONSOLIDADO
- SUELO URBANO NO CONSOLIDADO
- RESIDENCIAL
- INDUSTRIAL
- EQUIPAMIENTO PÚBLICO
- EQUIPAMIENTO PRIVADO
- Terciario
- ESPACIOS LIBRES PÚBLICOS
- SUELO URBANIZABLE DELIMITADO
RESIDENCIAL
- INDUSTRIAL
- ESPACIOS LIBRES PÚBLICOS
- LÍMITE DE LOS SECTORES


Término Municipal de
Calvarrasa de Arriba

Término Municipal de
Calvarrasa de Abajo



AYUNTAMIENTO DE PELABRAVO
REVISIÓN DE LAS NORMAS SUBSIDIARIAS MUNICIPALES
NORMAS URBANÍSTICAS MUNICIPALES
Aprobación Definitiva
P-0B CLASIFICACIÓN GLOBAL escala 1/5000

JOSE CARLOS MARCOS BERROCAL
ANGEL LEON RUIZ
arquitectos
17/12/03

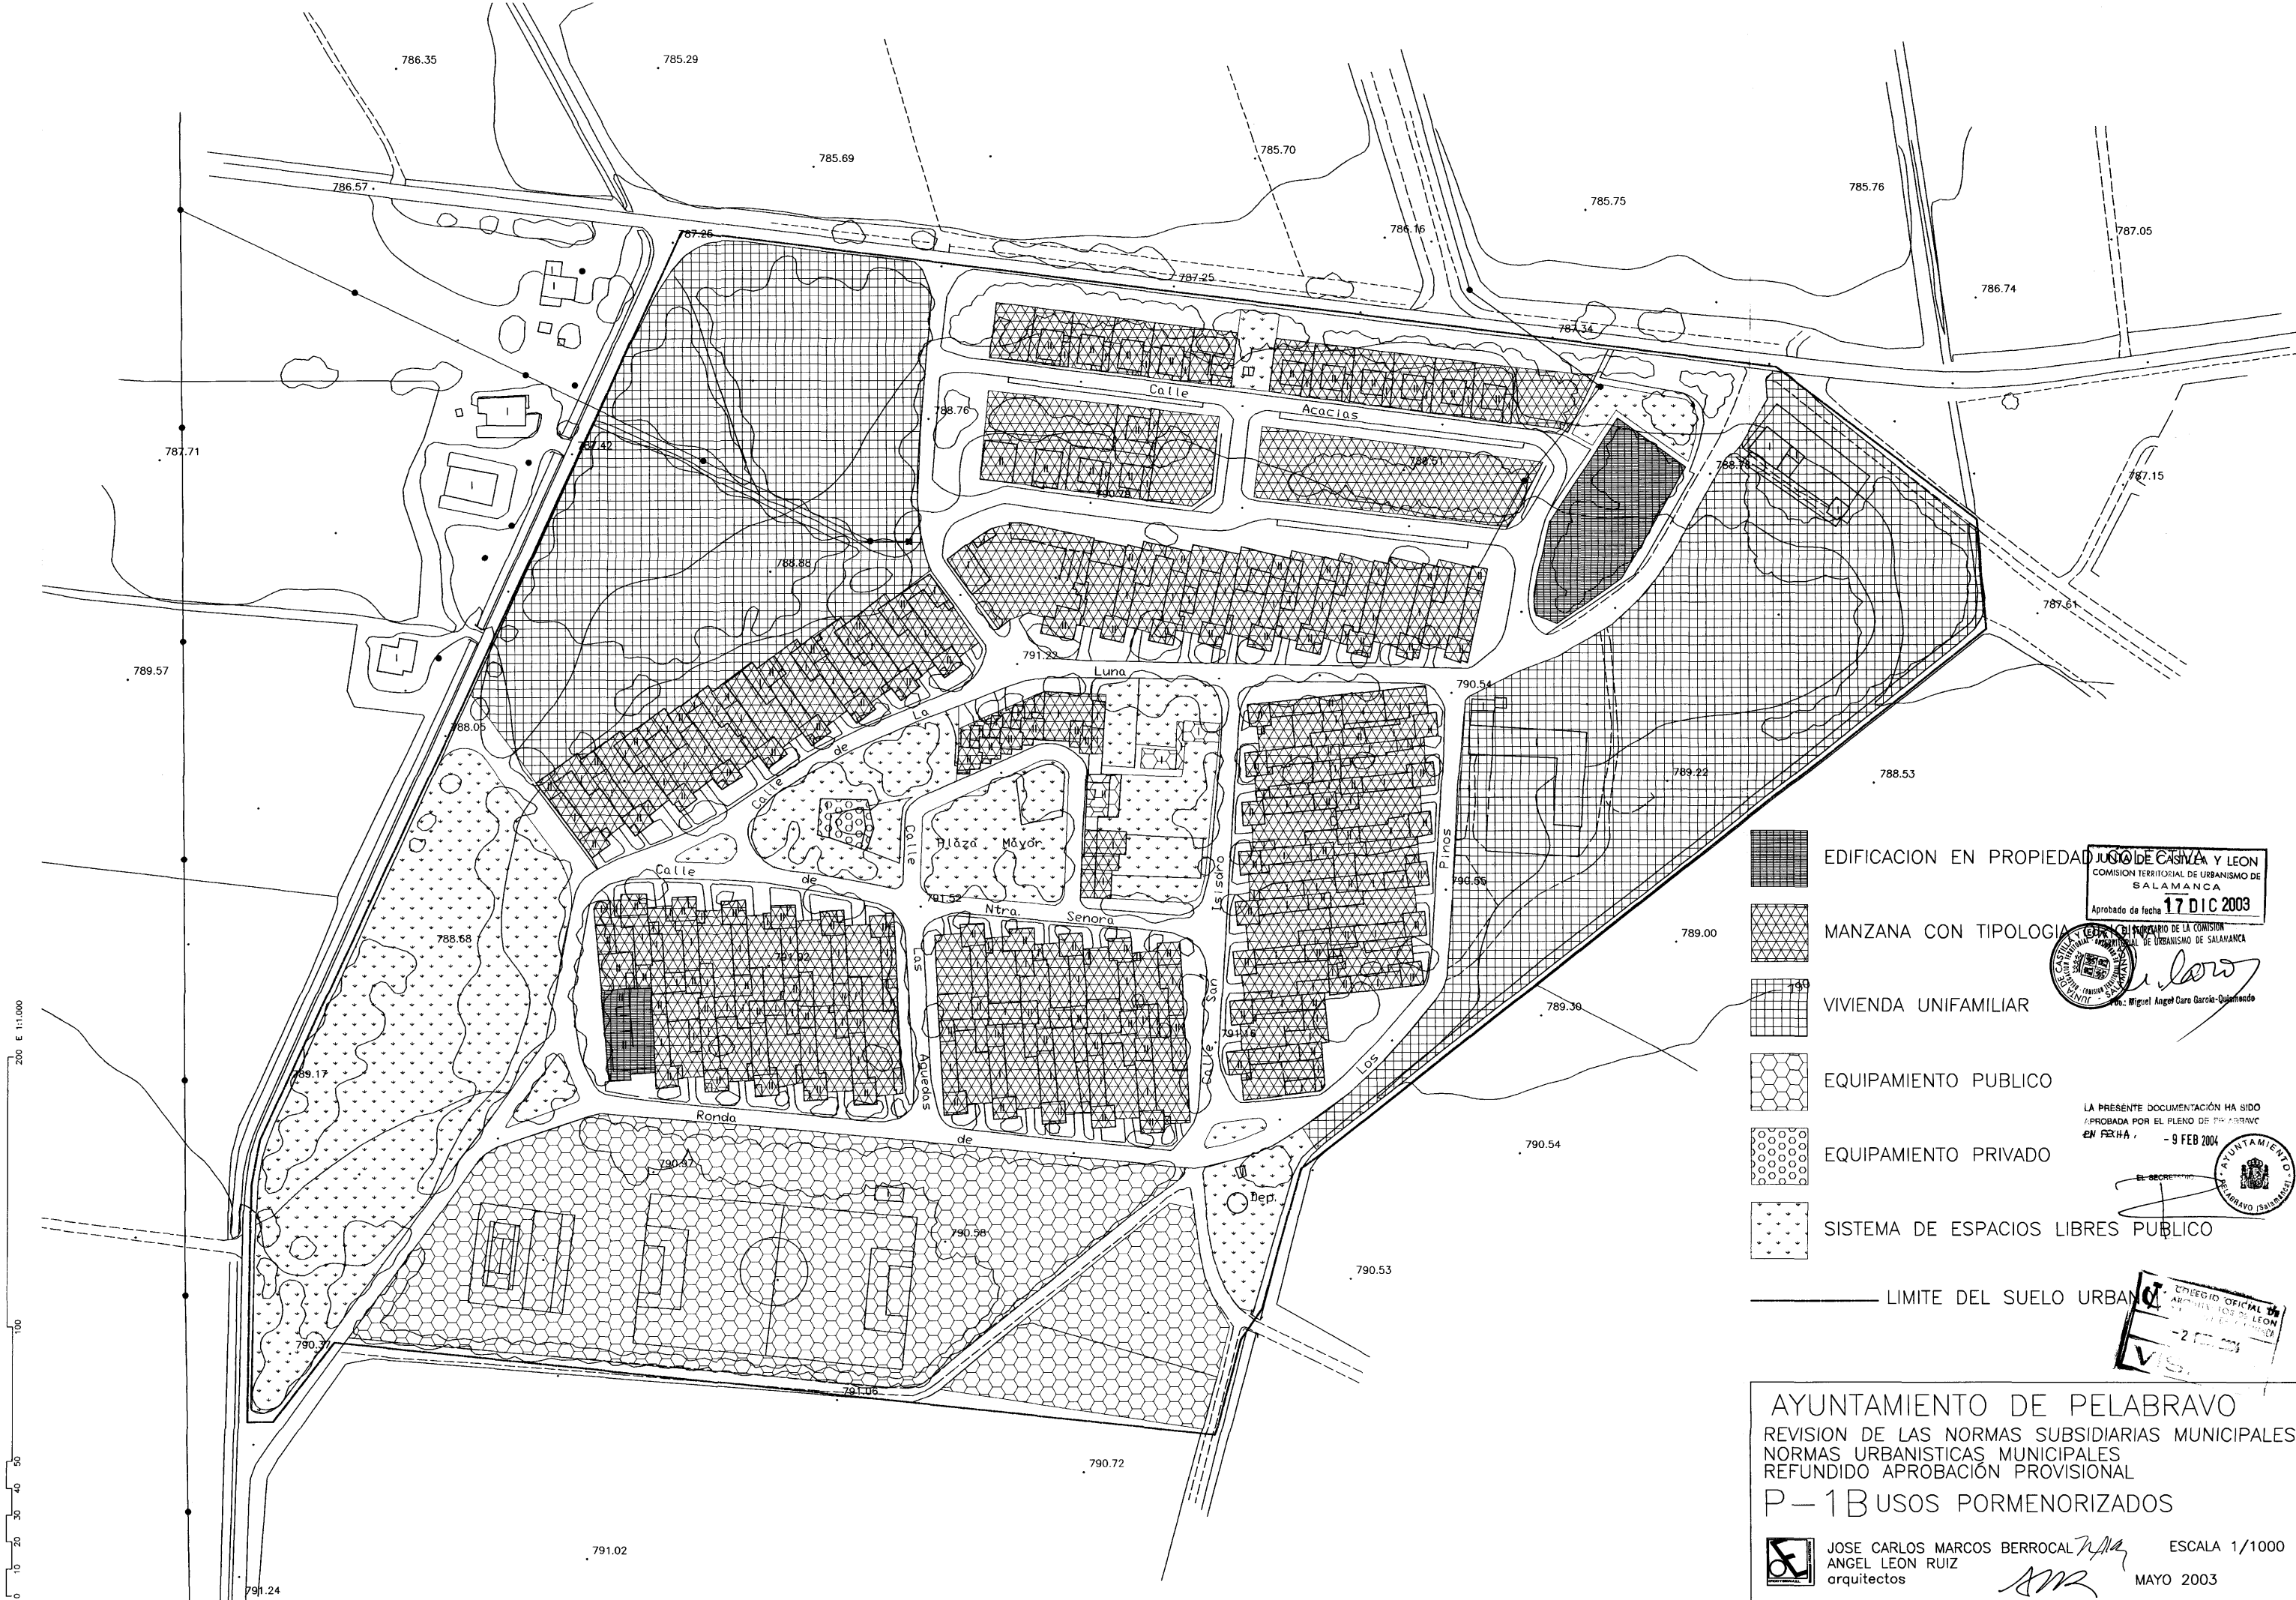

EDIFICACION EN PROPIEDAD

MANZANA CON TIPOLOGIA

VIVIENDA UNIFAMILIAR

EQUIPAMIENTO PUBLICO

EQUIPAMIENTO PRIVADO

SISTEMA DE ESPACIOS LIBRES PUBLICO

— LIMITE DEL SUELO URBANO

AYUNTAMIENTO DE PELABRAVO (SALAMANCA)

COMISION TERRITORIAL DE URBANISMO DE SALAMANCA

Aprobado de fecha **17 DIC 2003**

EL SECRETARIO DE LA COMISION TERRITORIAL DE URBANISMO DE SALAMANCA

Miguel Angel Caro Garcia-Quiñoneiro

LA PRESENTE DOCUMENTACION HA SIDO APROBADA POR EL PLENO DE PELABRAVO EN FEBRERO DE 2004

EL SECRETARIO DEL AYUNTAMIENTO DE PELABRAVO

[Signature]

COPIA OFICIAL DE ARCHIVO DEL AYUNTAMIENTO DE PELABRAVO

- 2 -

AYUNTAMIENTO DE PELABRAVO

REVISION DE LAS NORMAS SUBSIDIARIAS MUNICIPALES

NORMAS URBANISTICAS MUNICIPALES

REFUNDIDO APROBACION PROVISIONAL

P-1B USOS PORMENORIZADOS


JOSE CARLOS MARCOS BERROCAL

ANGEL LEON RUIZ

arquitectos

ESCALA 1/1000

MAYO 2003

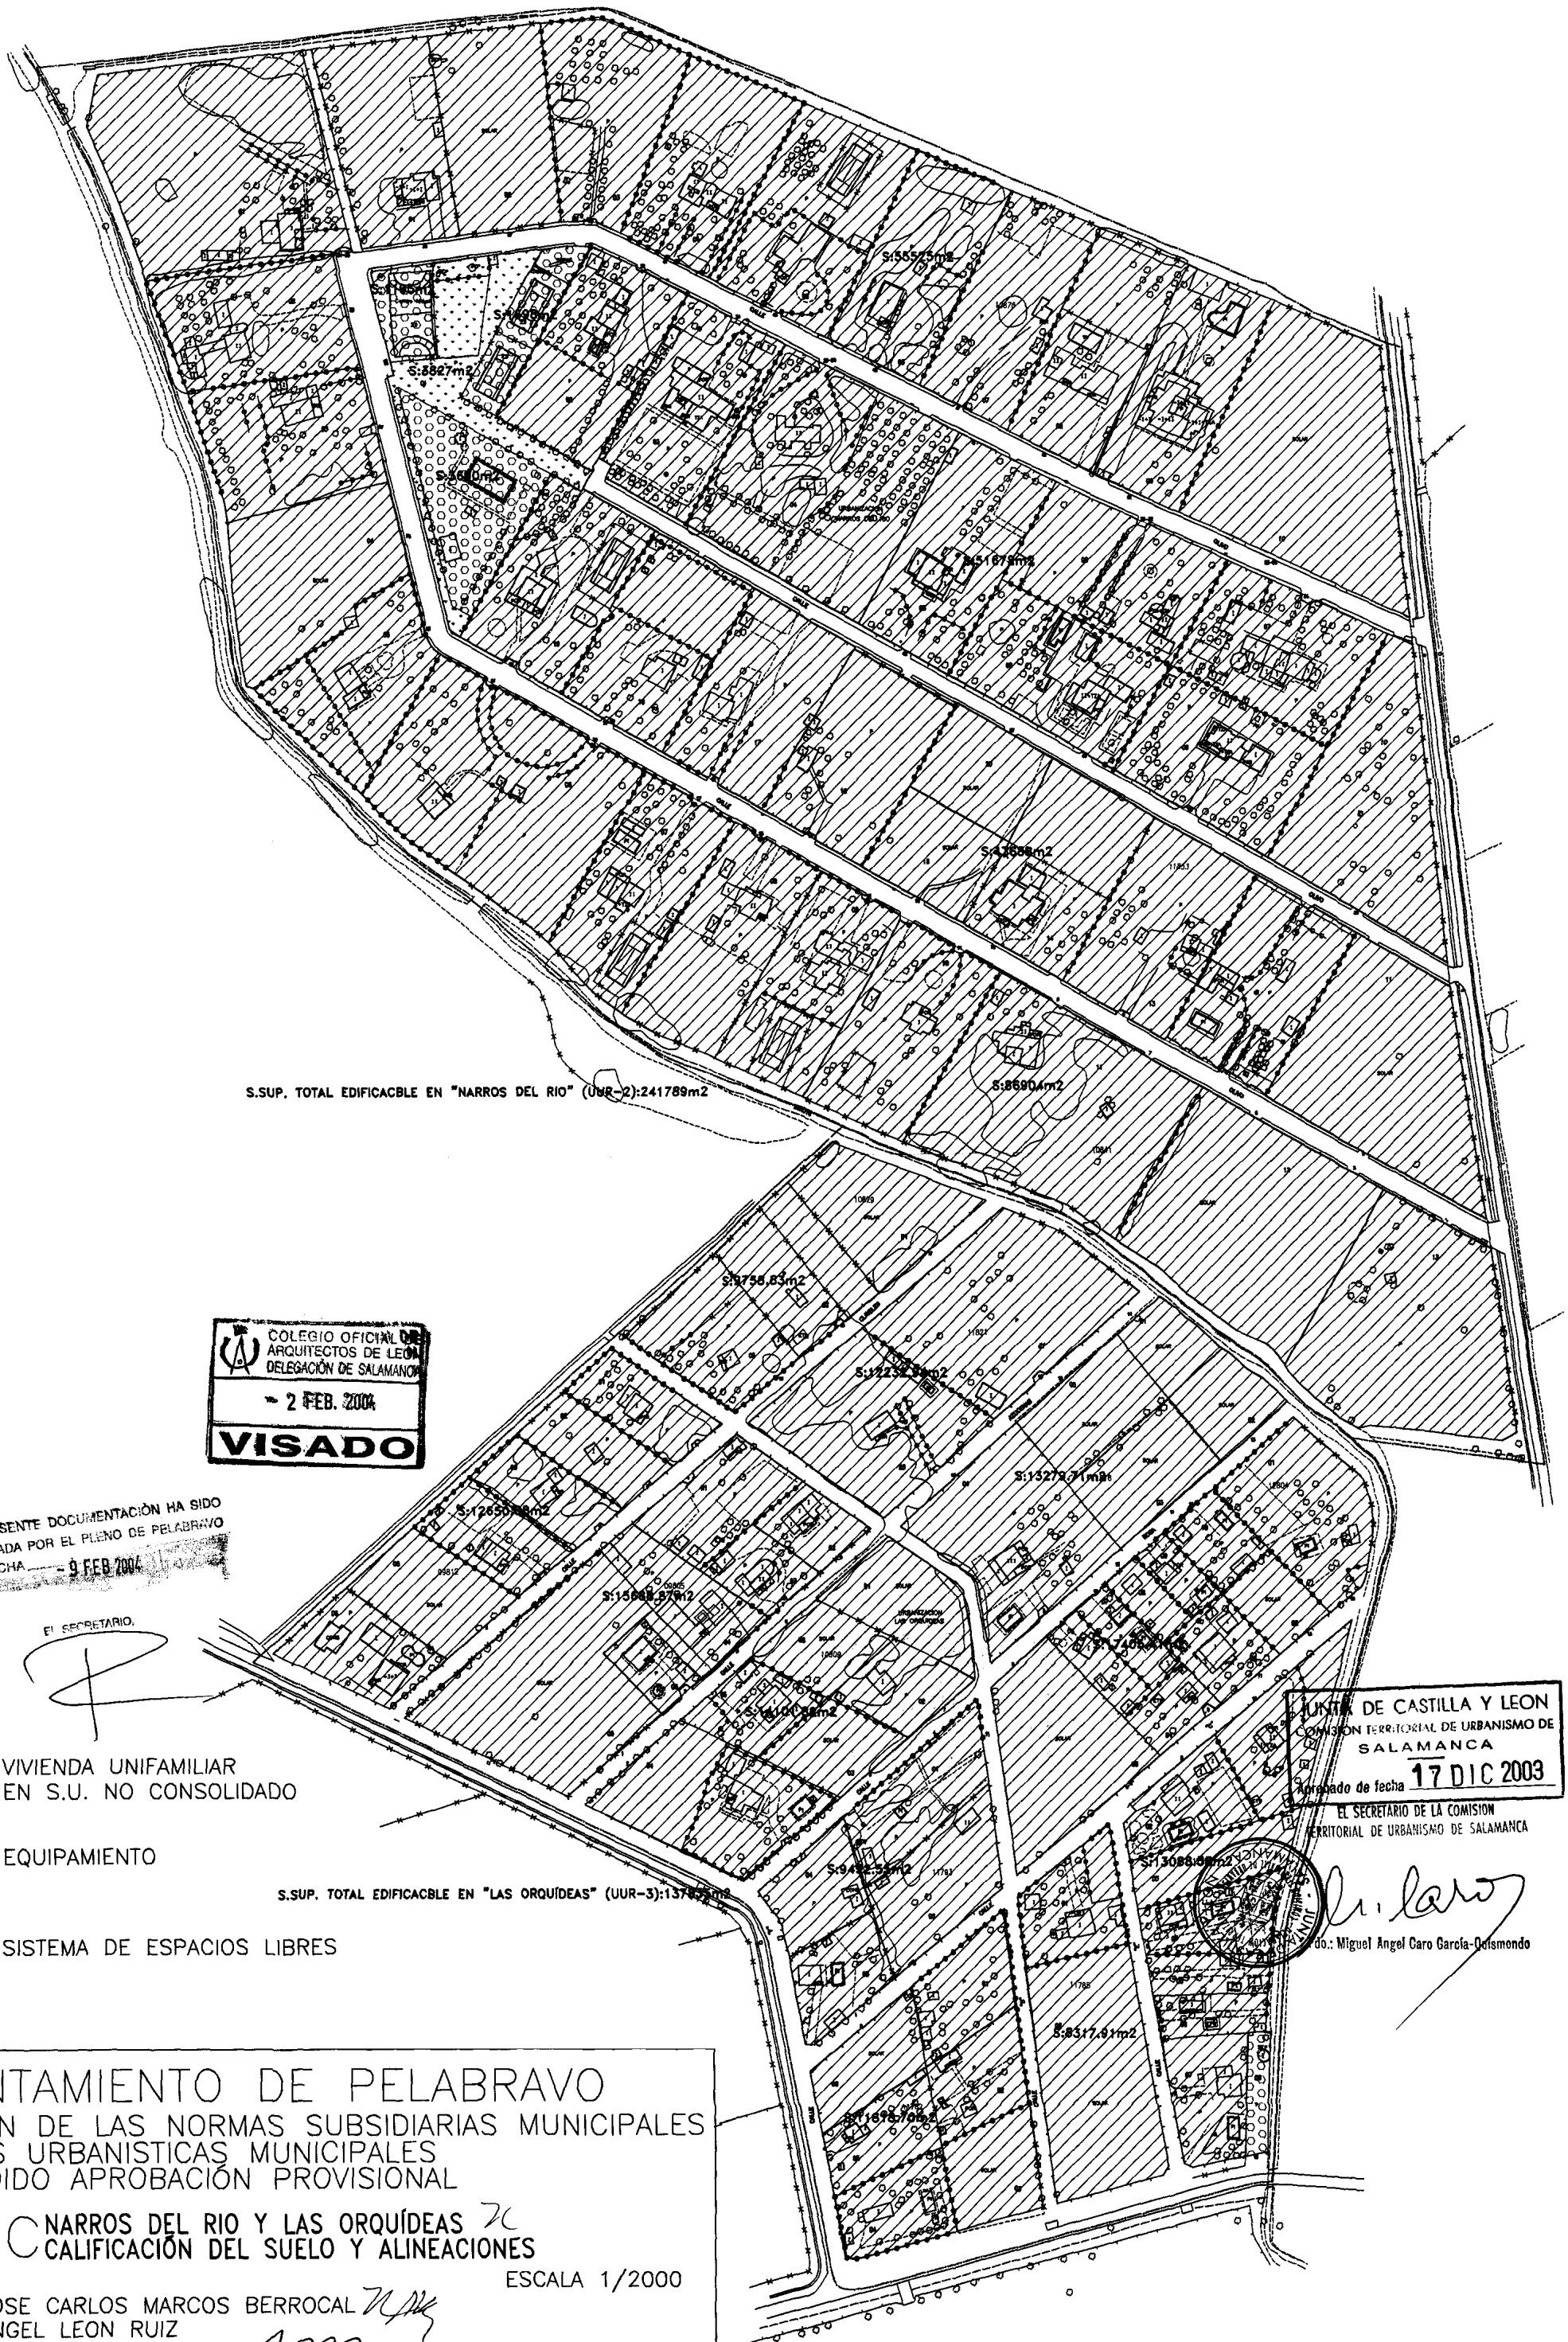

AYUNTAMIENTO DE PELABRAVO
 REVISIÓN DE LAS NORMAS SUBSIDIARIAS MUNICIPALES
 NORMAS URBANÍSTICAS MUNICIPALES
 REFUNDIDO APROBACIÓN PROVISIONAL

P-1D ZONA CENTRAL CARRETERA N-501
 CALIFICACIÓN DEL SUELO ESCALA 1/2000

JOSE CARLOS MARCOS BERROCAL
 ANGEL LEON RUIZ
 arquitectos MAYO 2003

COLEGIO OFICIAL DE
 ARQUITECTOS DE LEÓN
 DELEGACIÓN DE SALAMANCA
 2 FEB. 2004
VISADO
 LÍMITE DEL SUELO URBANO


JUNTA DE CASTILLA Y LEÓN
 COMISIÓN TERRITORIAL DE URBANISMO DE
 SALAMANCA
 Aprobado de fecha 17 DIC 2003

EL SECRETARIO DE LA COMISIÓN
 TERRITORIAL DE URBANISMO DE SALAMANCA
 Edo. Miguel Angel Caro García Quijano


LA PRESENTE DOCUMENTACIÓN HA SIDO
 APROBADA POR EL PLENO DE PELABRAVO
 EN FECHA 9 FEB 2004

EL SECRETARIO
 AYUNTAMIENTO DE PELABRAVO (SALAMANCA)

-  VIVIENDA UNIFAMILIAR
 EN S.U. NO CONSOLIDADO
-  S.U. EQUIPAMIENTO PRIVADO NO CONSOLIDADO
-  S.U. INDUSTRIAL NO CONSOLIDADO
-  S.U. TERCIARIO NO CONSOLIDADO
-  S.U. EQUIPAMIENTO PÚBLICO NO CONSOLIDADO
-  S.U. ESPACIOS LIBRES PÚBLICOS NO CONSOLIDADO
-  VIA PECUARIA

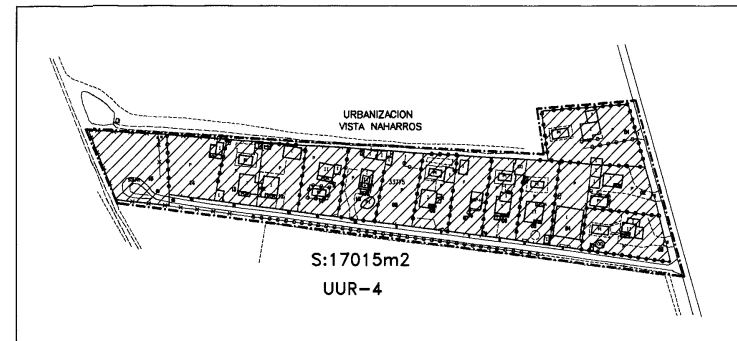

400 200 100 80 60 40 20 0

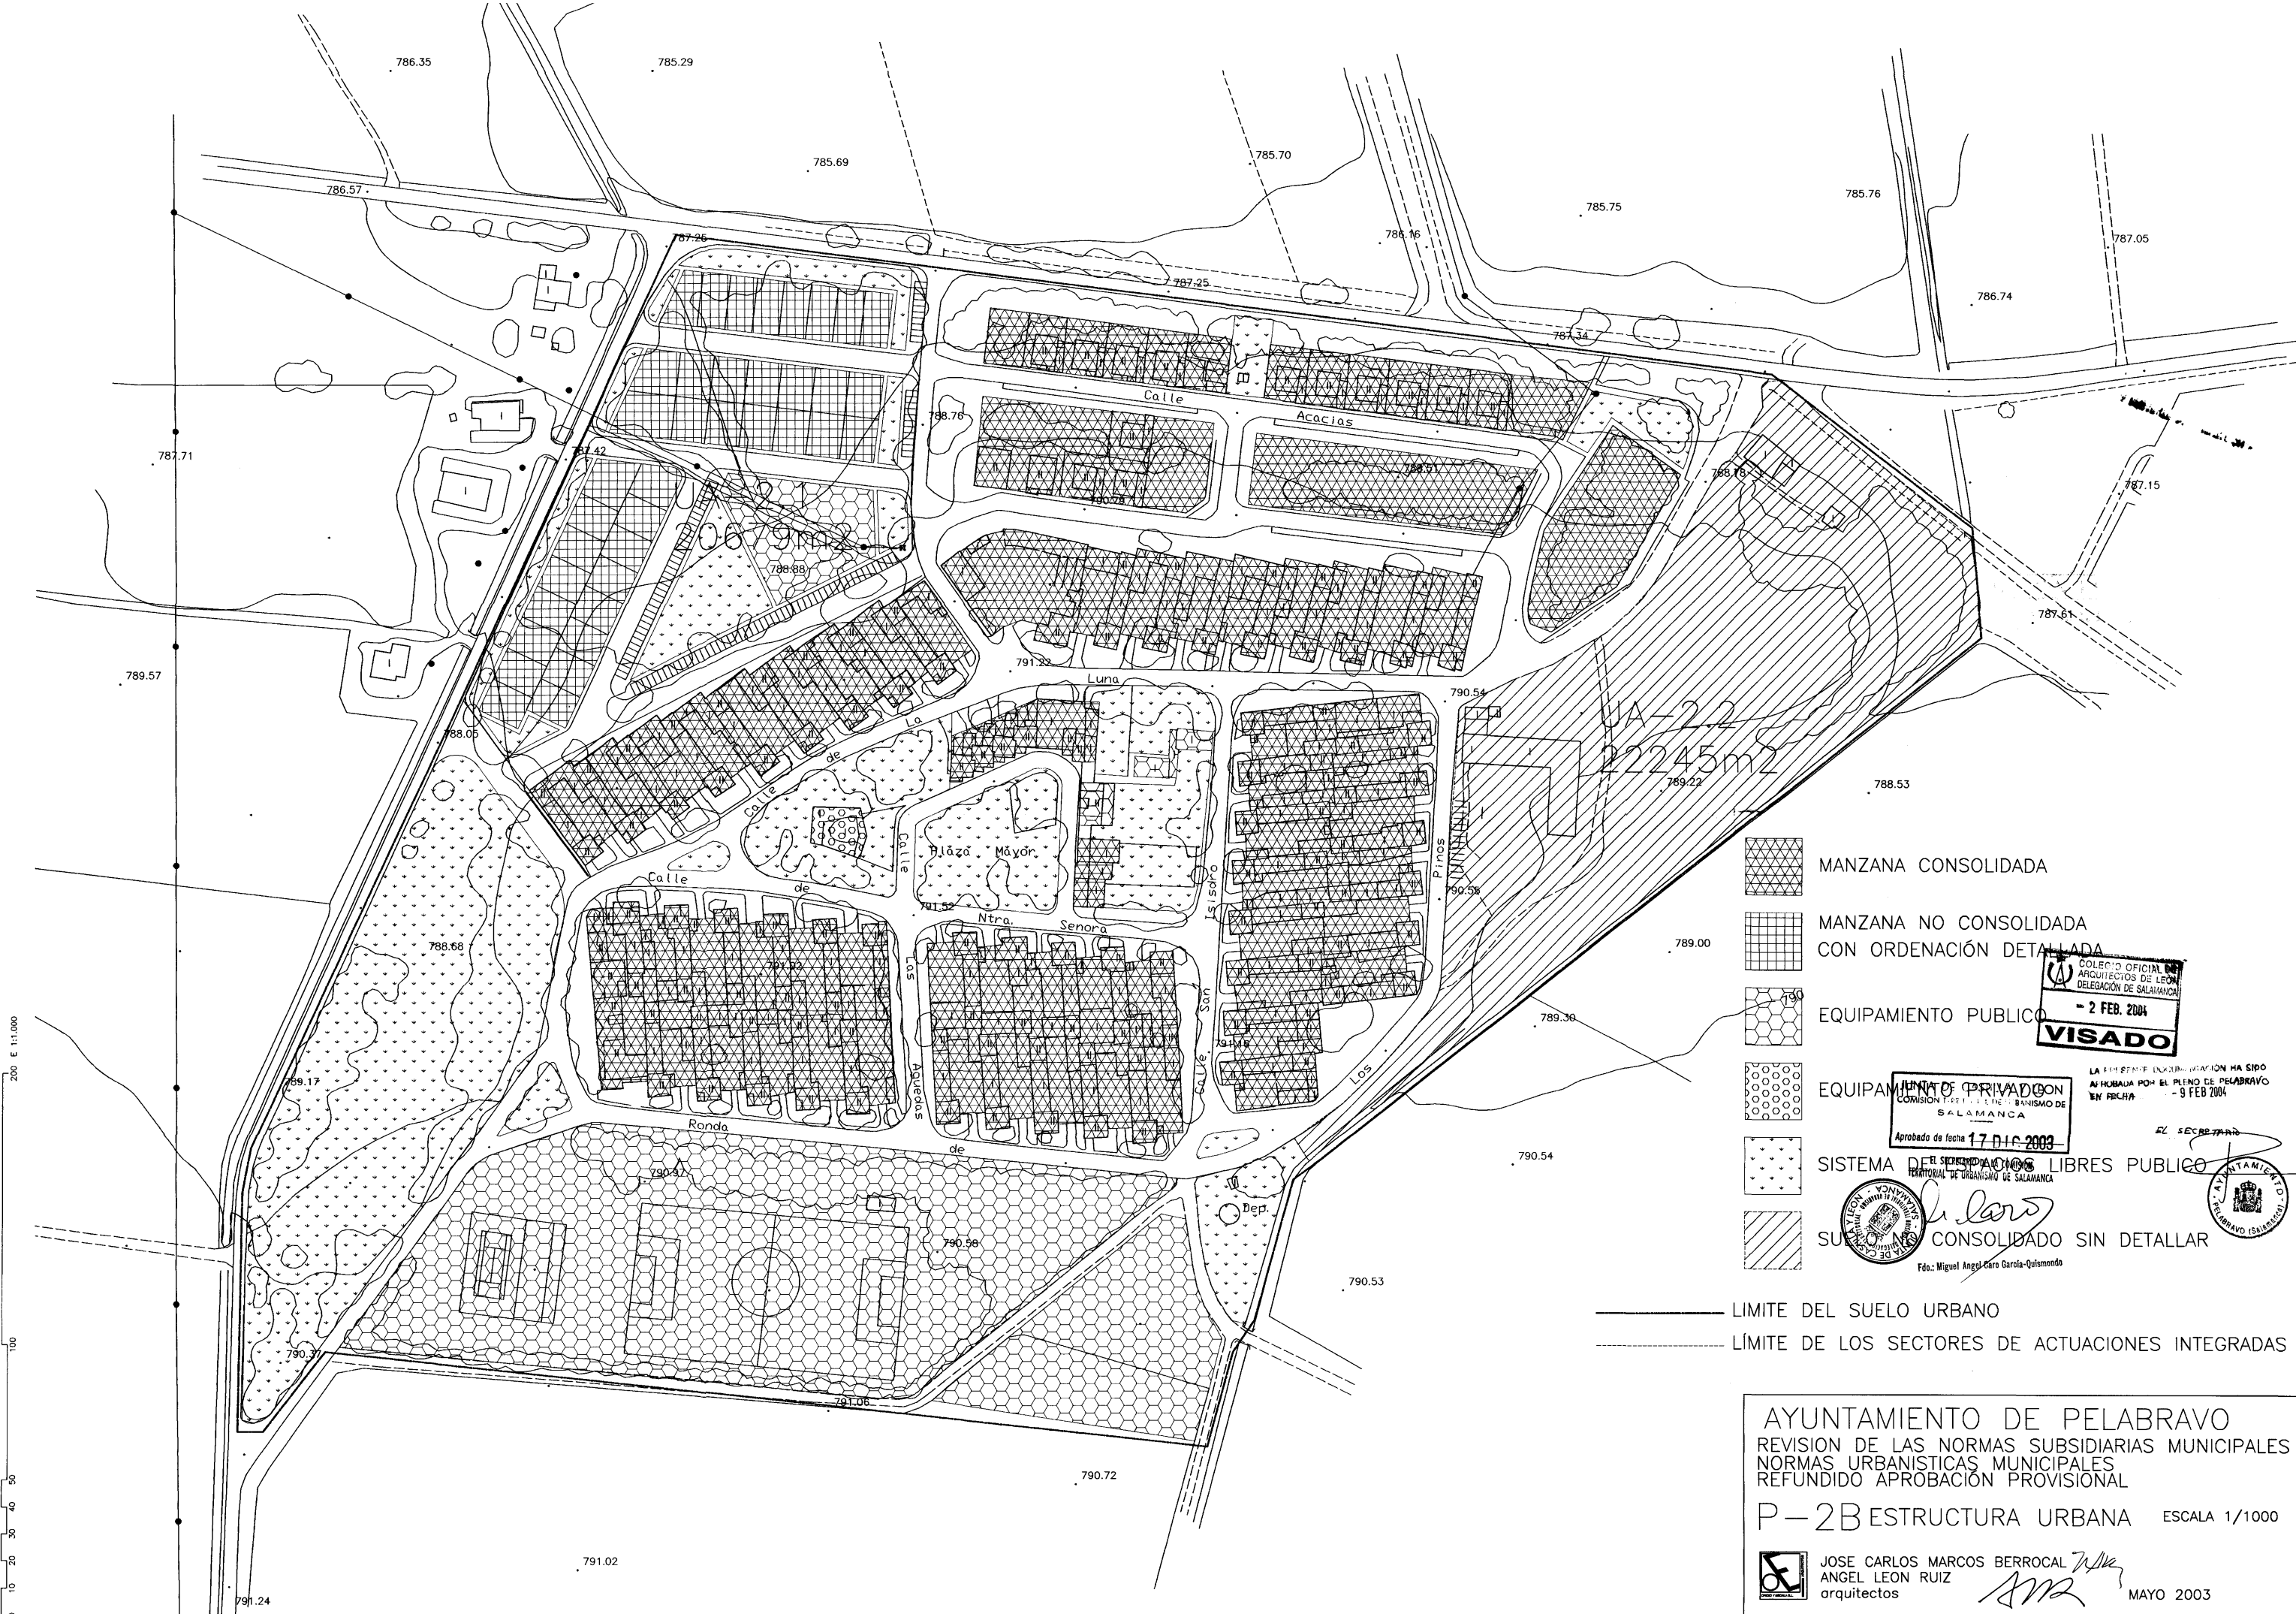



MANZANA CONSOLIDADA



MANZANA NO CONSOLIDADA
CON ORDENACIÓN DETALLADA



EQUIPAMIENTO PÚBLICO



EQUIPAMIENTO PRIVADO




SISTEMA DE SERVICIOS LIBRES PÚBLICO



SUELO CONSOLIDADO SIN DETALLAR



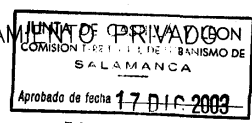



——— LIMITE DEL SUELO URBANO
- - - - - LIMITE DE LOS SECTORES DE ACTUACIONES INTEGRADAS

AYUNTAMIENTO DE PELABRAVO

REVISIÓN DE LAS NORMAS SUBSIDIARIAS MUNICIPALES

NORMAS URBANÍSTICAS MUNICIPALES

REFUNDIDO APROBACIÓN PROVISIONAL

P-2B ESTRUCTURA URBANA

ESCALA 1/1000



JOSE CARLOS MARCOS BERROCAL
ANGEL LEON RUIZ
arquitectos



MAYO 2003

200 E 1:1.000
100
50
20
10
0



JUNTA DE CASTILLA Y LEÓN
COMISION I
DE ORDENAMIENTO DEL TERRITORIO Y BANISMO DE SALAMANCA
Aprobado de fecha 17 DIC 2003.



EL SECRETARIO DE LA COMISION
TERRITORIAL DE URBANISMO DE SALAMANCA
Fdo.: Miguel Angel Otero Garcia-Quismondo



LA PRESENTE DOCUMENTACION HA SIDO
APROBADA POR EL PLENO DE PUEBLO
EN FECHA - 9 FEB 2004




- ALINEACIONES CONSOLIDADAS
- - - ALINEACIONES PROPUESTAS
- - - LIMITE DEL SUELO URBANO
- ▨ UNIDADES DE ACTUACIÓN (S.U. NO CONSOLIDADO)

AYUNTAMIENTO DE PELABRAVO
REVISION DE LAS NORMAS SUBSIDIARIAS MUNICIPALES
NORMAS USBANISTICAS MUNICIPALES
REFUNDIDO APROBACIÓN PROVISIONAL
P-3A PELABRAVO
ALINEACIONES
ESCALA 1/1000

JOSE CARLOS MARCOS BERROCAL
ANGEL LEON RUIZ
arquitectos

MAYO 2003

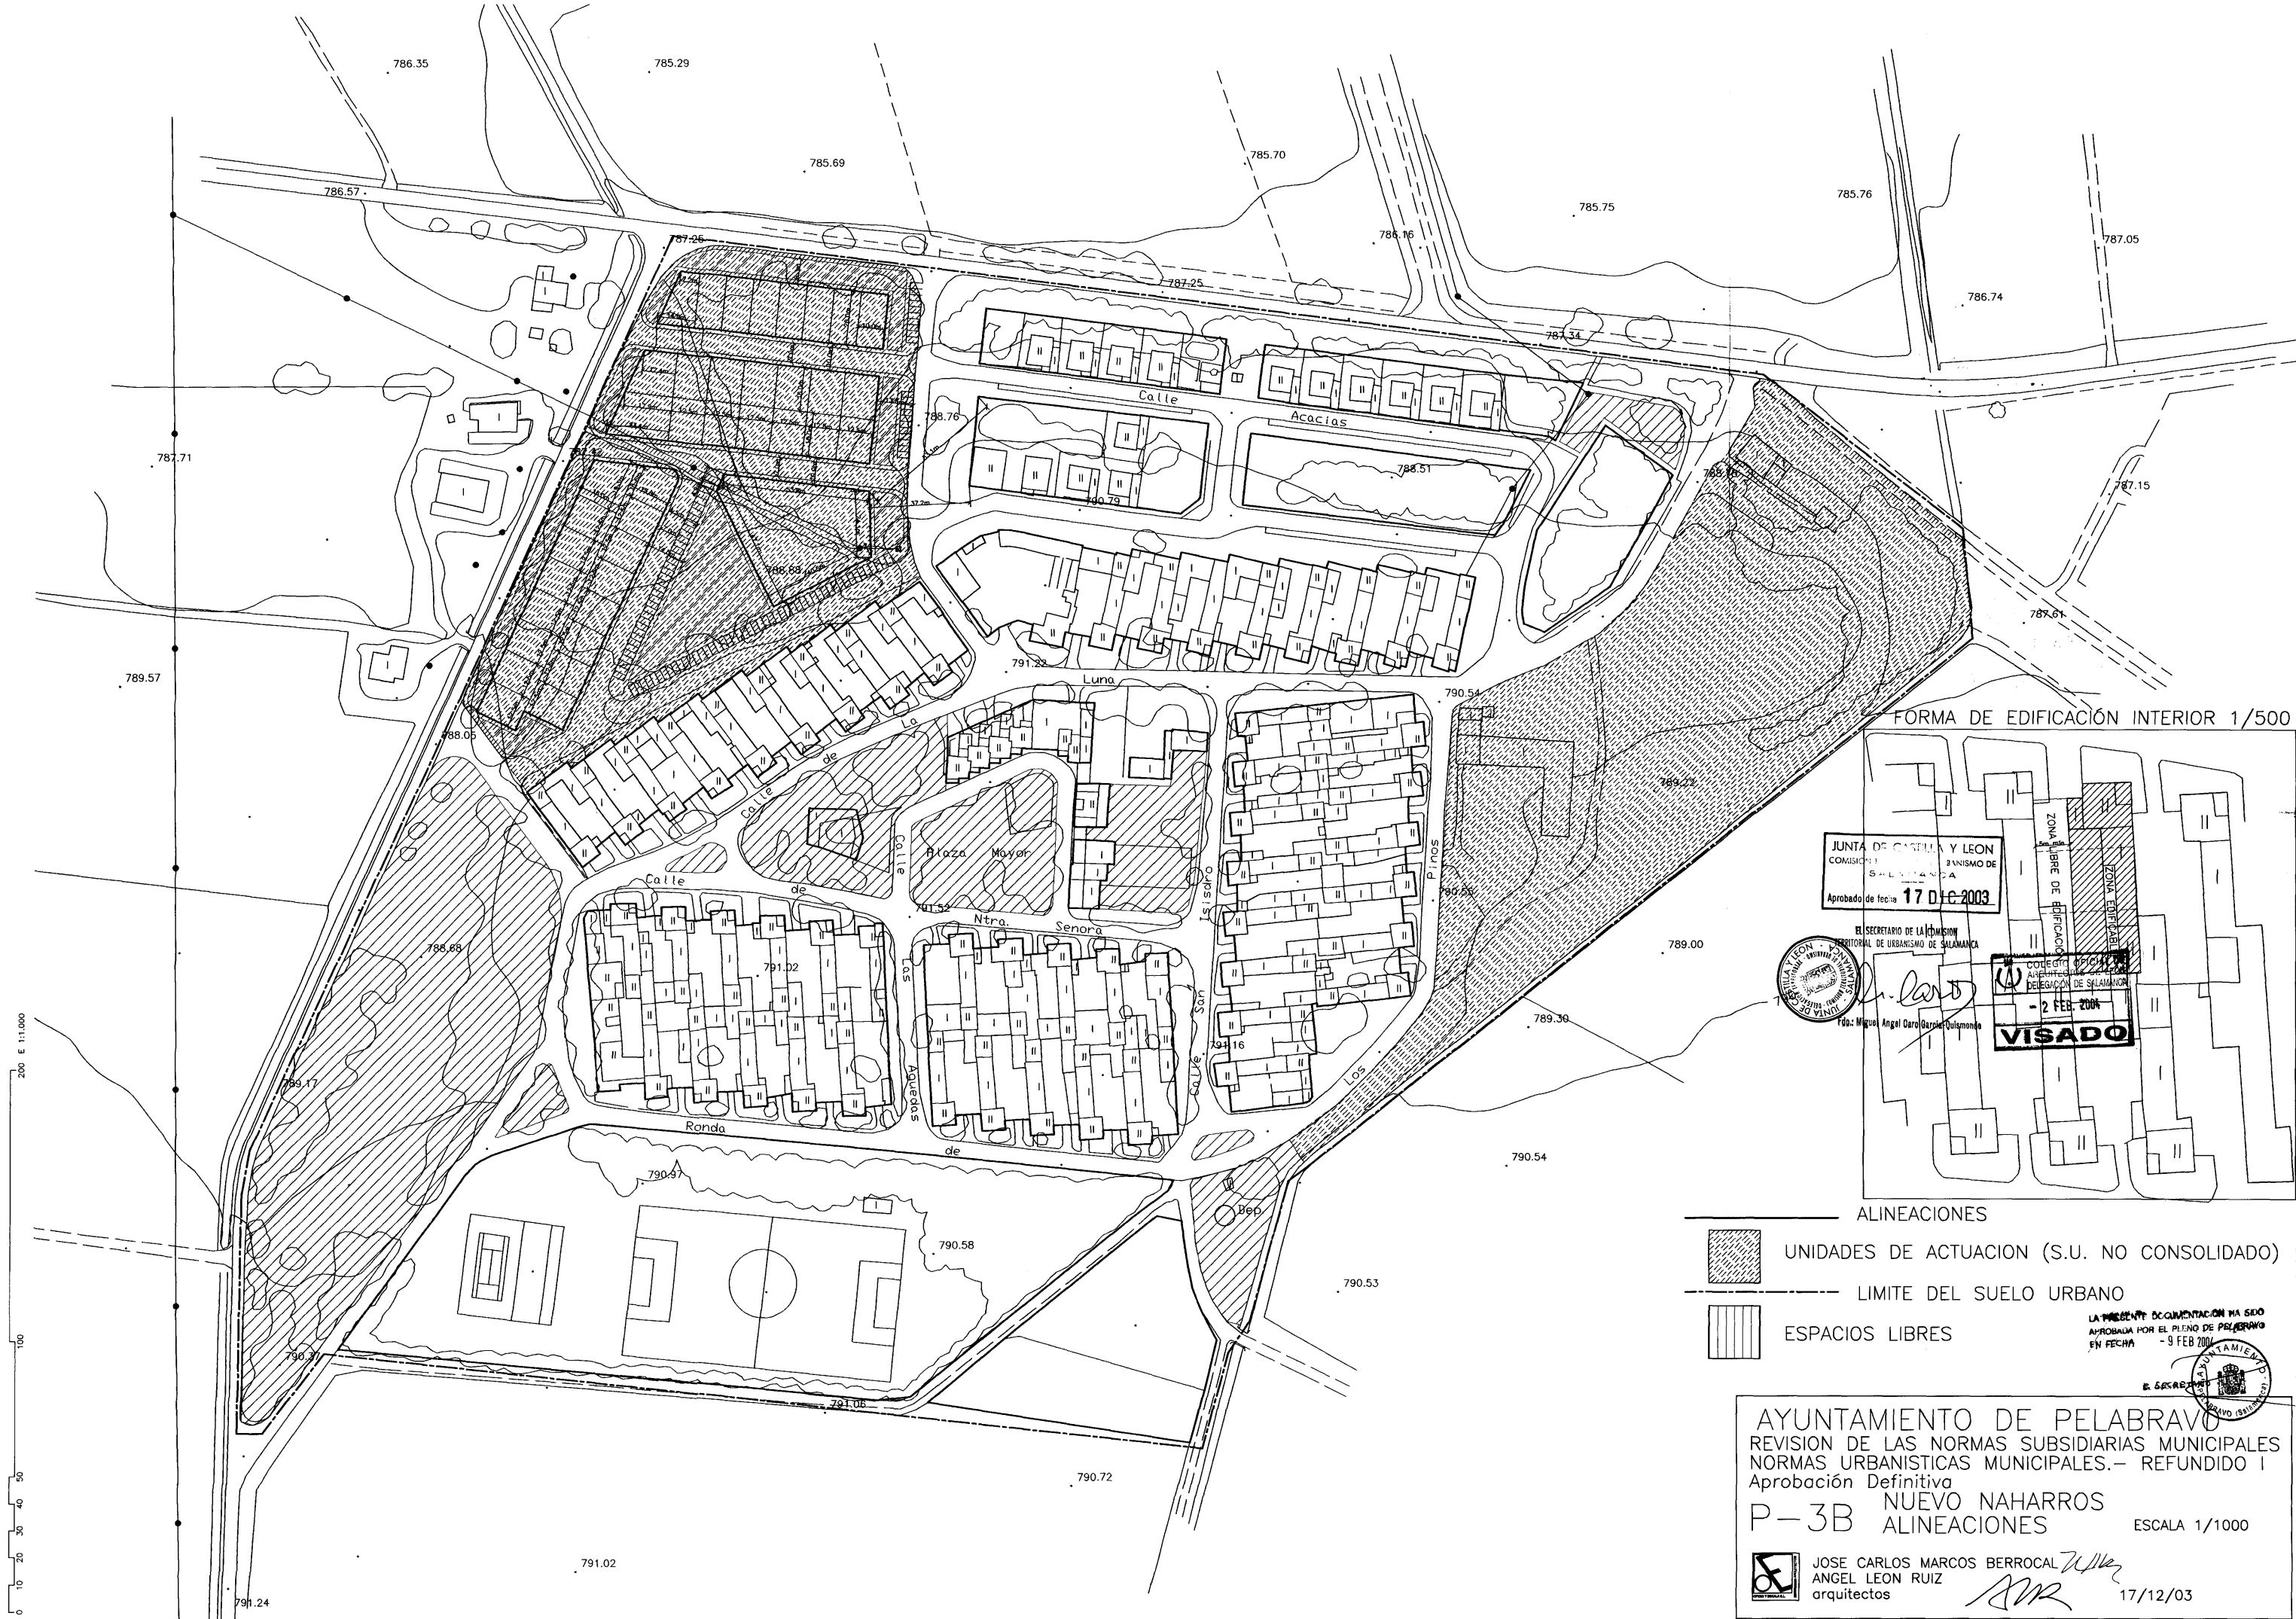

FORMA DE EDIFICACIÓN INTERIOR 1/500

JUNTA DE CASTILLA Y LEÓN
COMISIÓN TERRITORIAL DE URBANISMO DE SALAMANCA
Aprobado de fecha: 17 DIC 2003



EL SECRETARIO DE LA COMISI3N
TERRITORIAL DE URBANISMO DE SALAMANCA
Fdo: Miguel Angel Carrasquillo

COLEGIO OFICIAL DE ARQUITECTOS DE SALAMANCA
- 2 FEB 2004
VISADO

- ALINEACIONES
- UNIDADES DE ACTUACION (S.U. NO CONSOLIDADO)
- LIMITE DEL SUELO URBANO
- ESPACIOS LIBRES

AYUNTAMIENTO DE PELABRAVO
REVISI3N DE LAS NORMAS SUBSIDIARIAS MUNICIPALES
NORMAS URBANISTICAS MUNICIPALES.- REFUNDIDO I
Aprobaci3n Definitiva
P-3B NUEVO NAHARROS
ALINEACIONES ESCALA 1/1000

JOSE CARLOS MARCOS BERROCAL
ANGEL LEON RUIZ
arquitectos

17/12/03