





SITUACIÓN

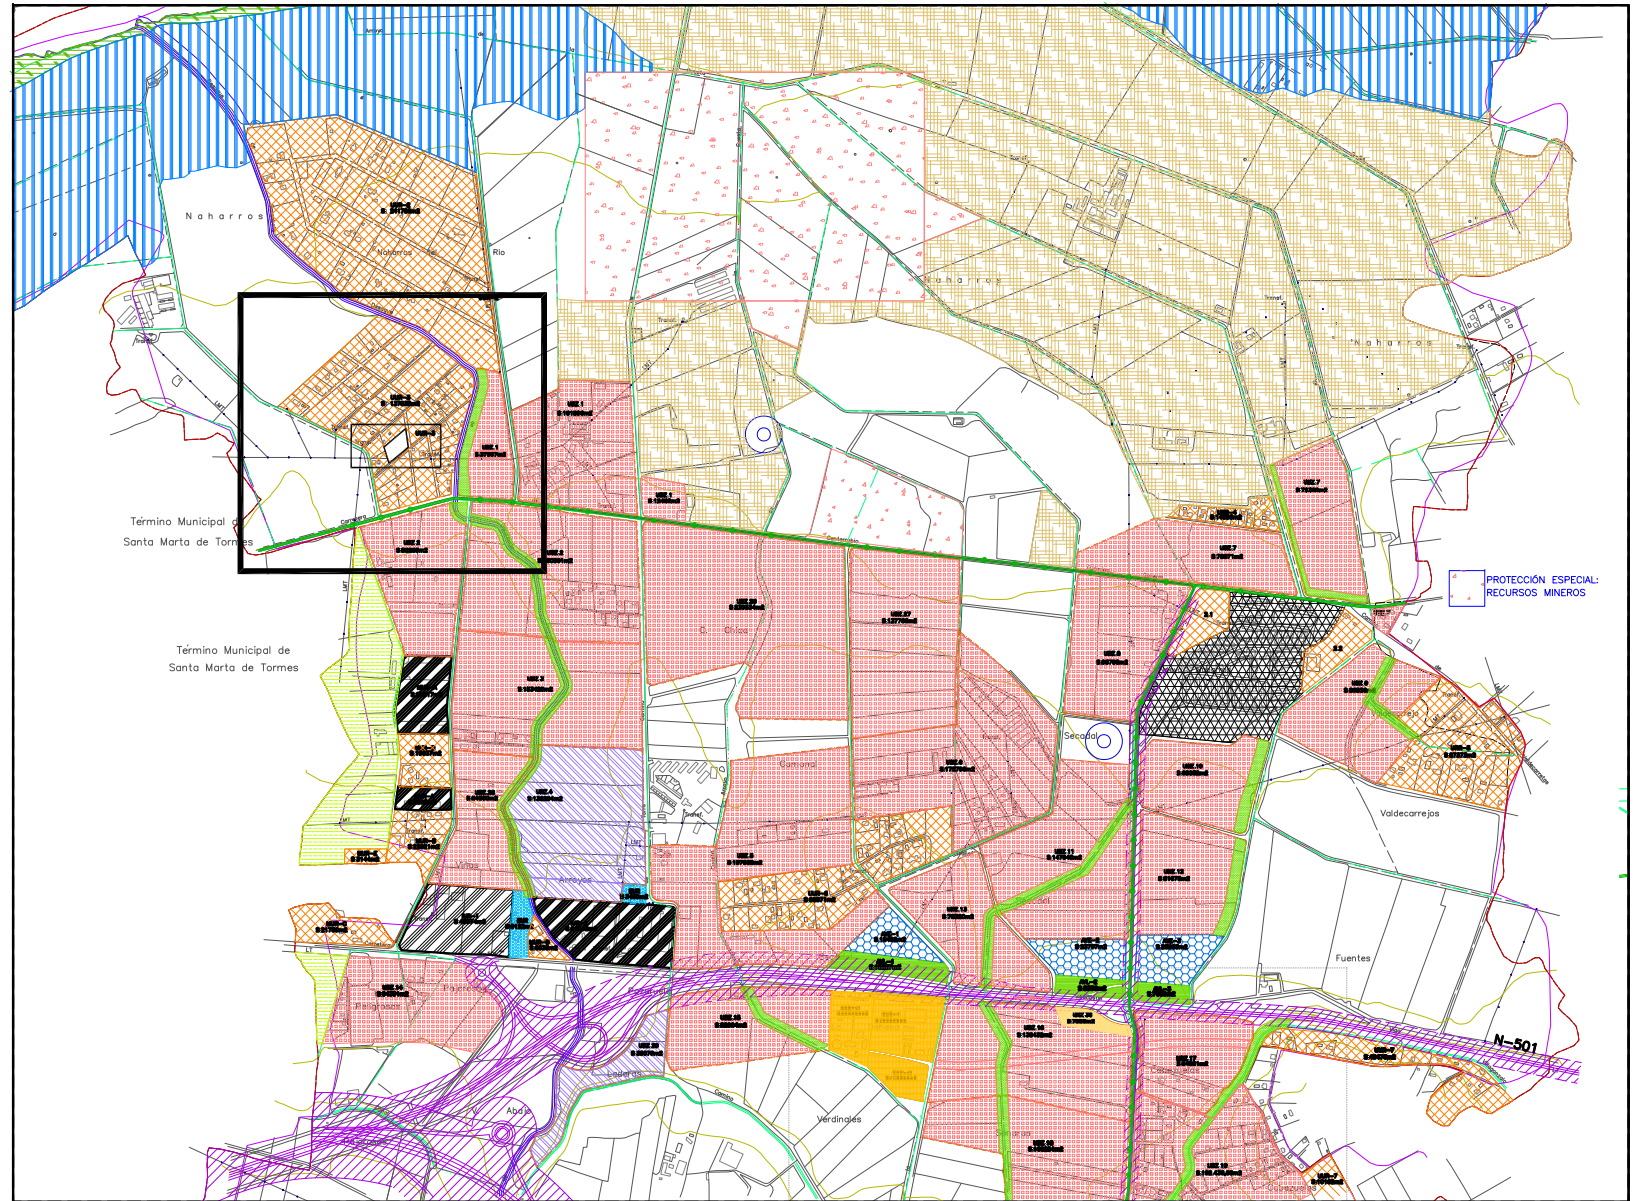

PLANEAMIENTO VIGENTE: REVISIÓN N.U.M. DE PELABRAVO



IMAGEN AEREA

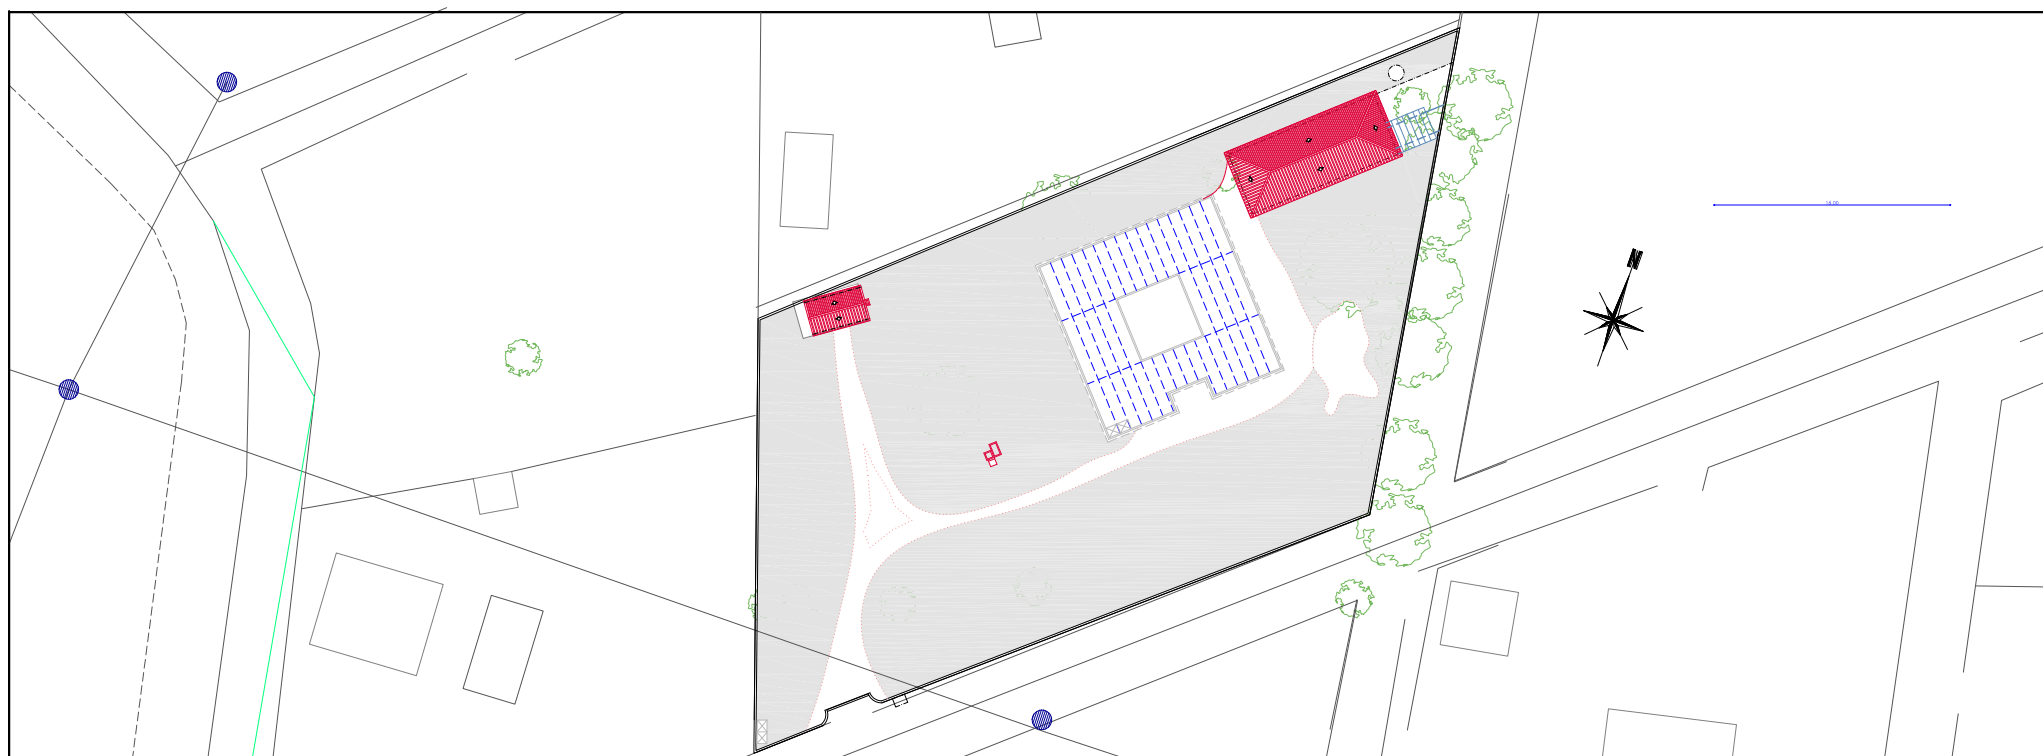

EMPLAZAMIENTO E: 1/500

SUELO URBANO NO CONSOLIDADO
 RESIDENCIAL

SITUACIÓN
 EMPLAZAMIENTO

SOLICITUD AUTORIZACIÓN DE USO PROVISIONAL
 EN SUELO URBANO NO CONSOLIDADO
 Calle C. nº3, URBANIZACIÓN ORQUIDEAS - SECTOR UUR-3
 37181 - PELABRAVO (SALAMANCA)

PROPIEDAD
 CRISTOFER RAMOS SEVILLANO




ARQUITECTO
 LUIS FELIPE MARTÍN ARAÚJO


ESCALA: 1/200


MARZO 2024
 AUTORIZACIÓN DE USO



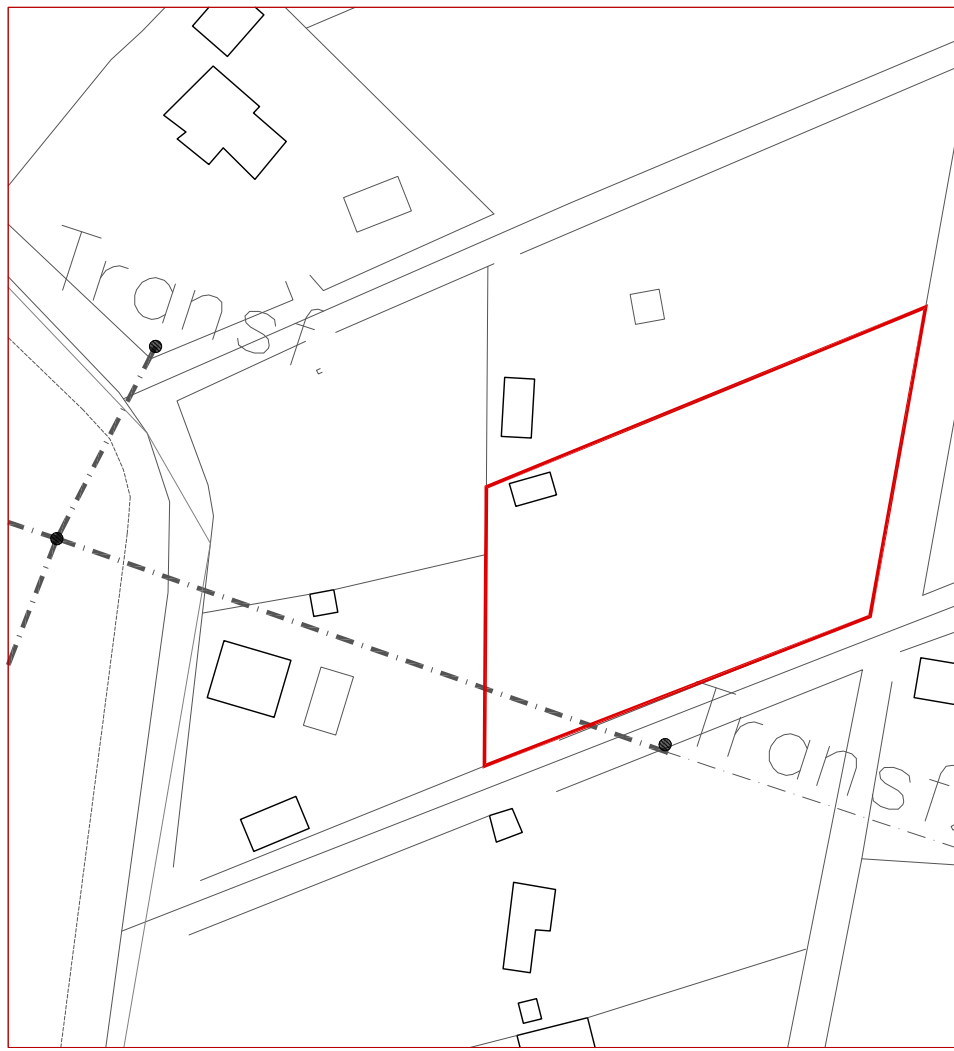


CUADRO DE SUPERFICIES						
SUPERFICIES Y OCUPACIÓN DENTRO DE LA PARCELA						
CONSTRUCCIONES	UTILES	m2	CONSTR.	m2	OCUPACIÓN	m2
VIVIENDA (CONSTR. INACABADA)		m2	310.20	m2	310.20	m2
GARAJE / ALMACÉN		m2		m2		m2
SUP CERRADA INTERIOR	84.80	m2	104.00	m2	104.00	m2
SUP CUBIERTA EXTERIOR	14.30	m2	7.15	m2	14.30	m2
CASETA DE APEROS	17.78	m2	20.00	m2	20.00	m2
	116.88	m2	441.35	m2	448.50	m2
SUPERFICIE CATASTRAL DE PARCELA (1179302L8317N0001R0)					3.017.00	m2

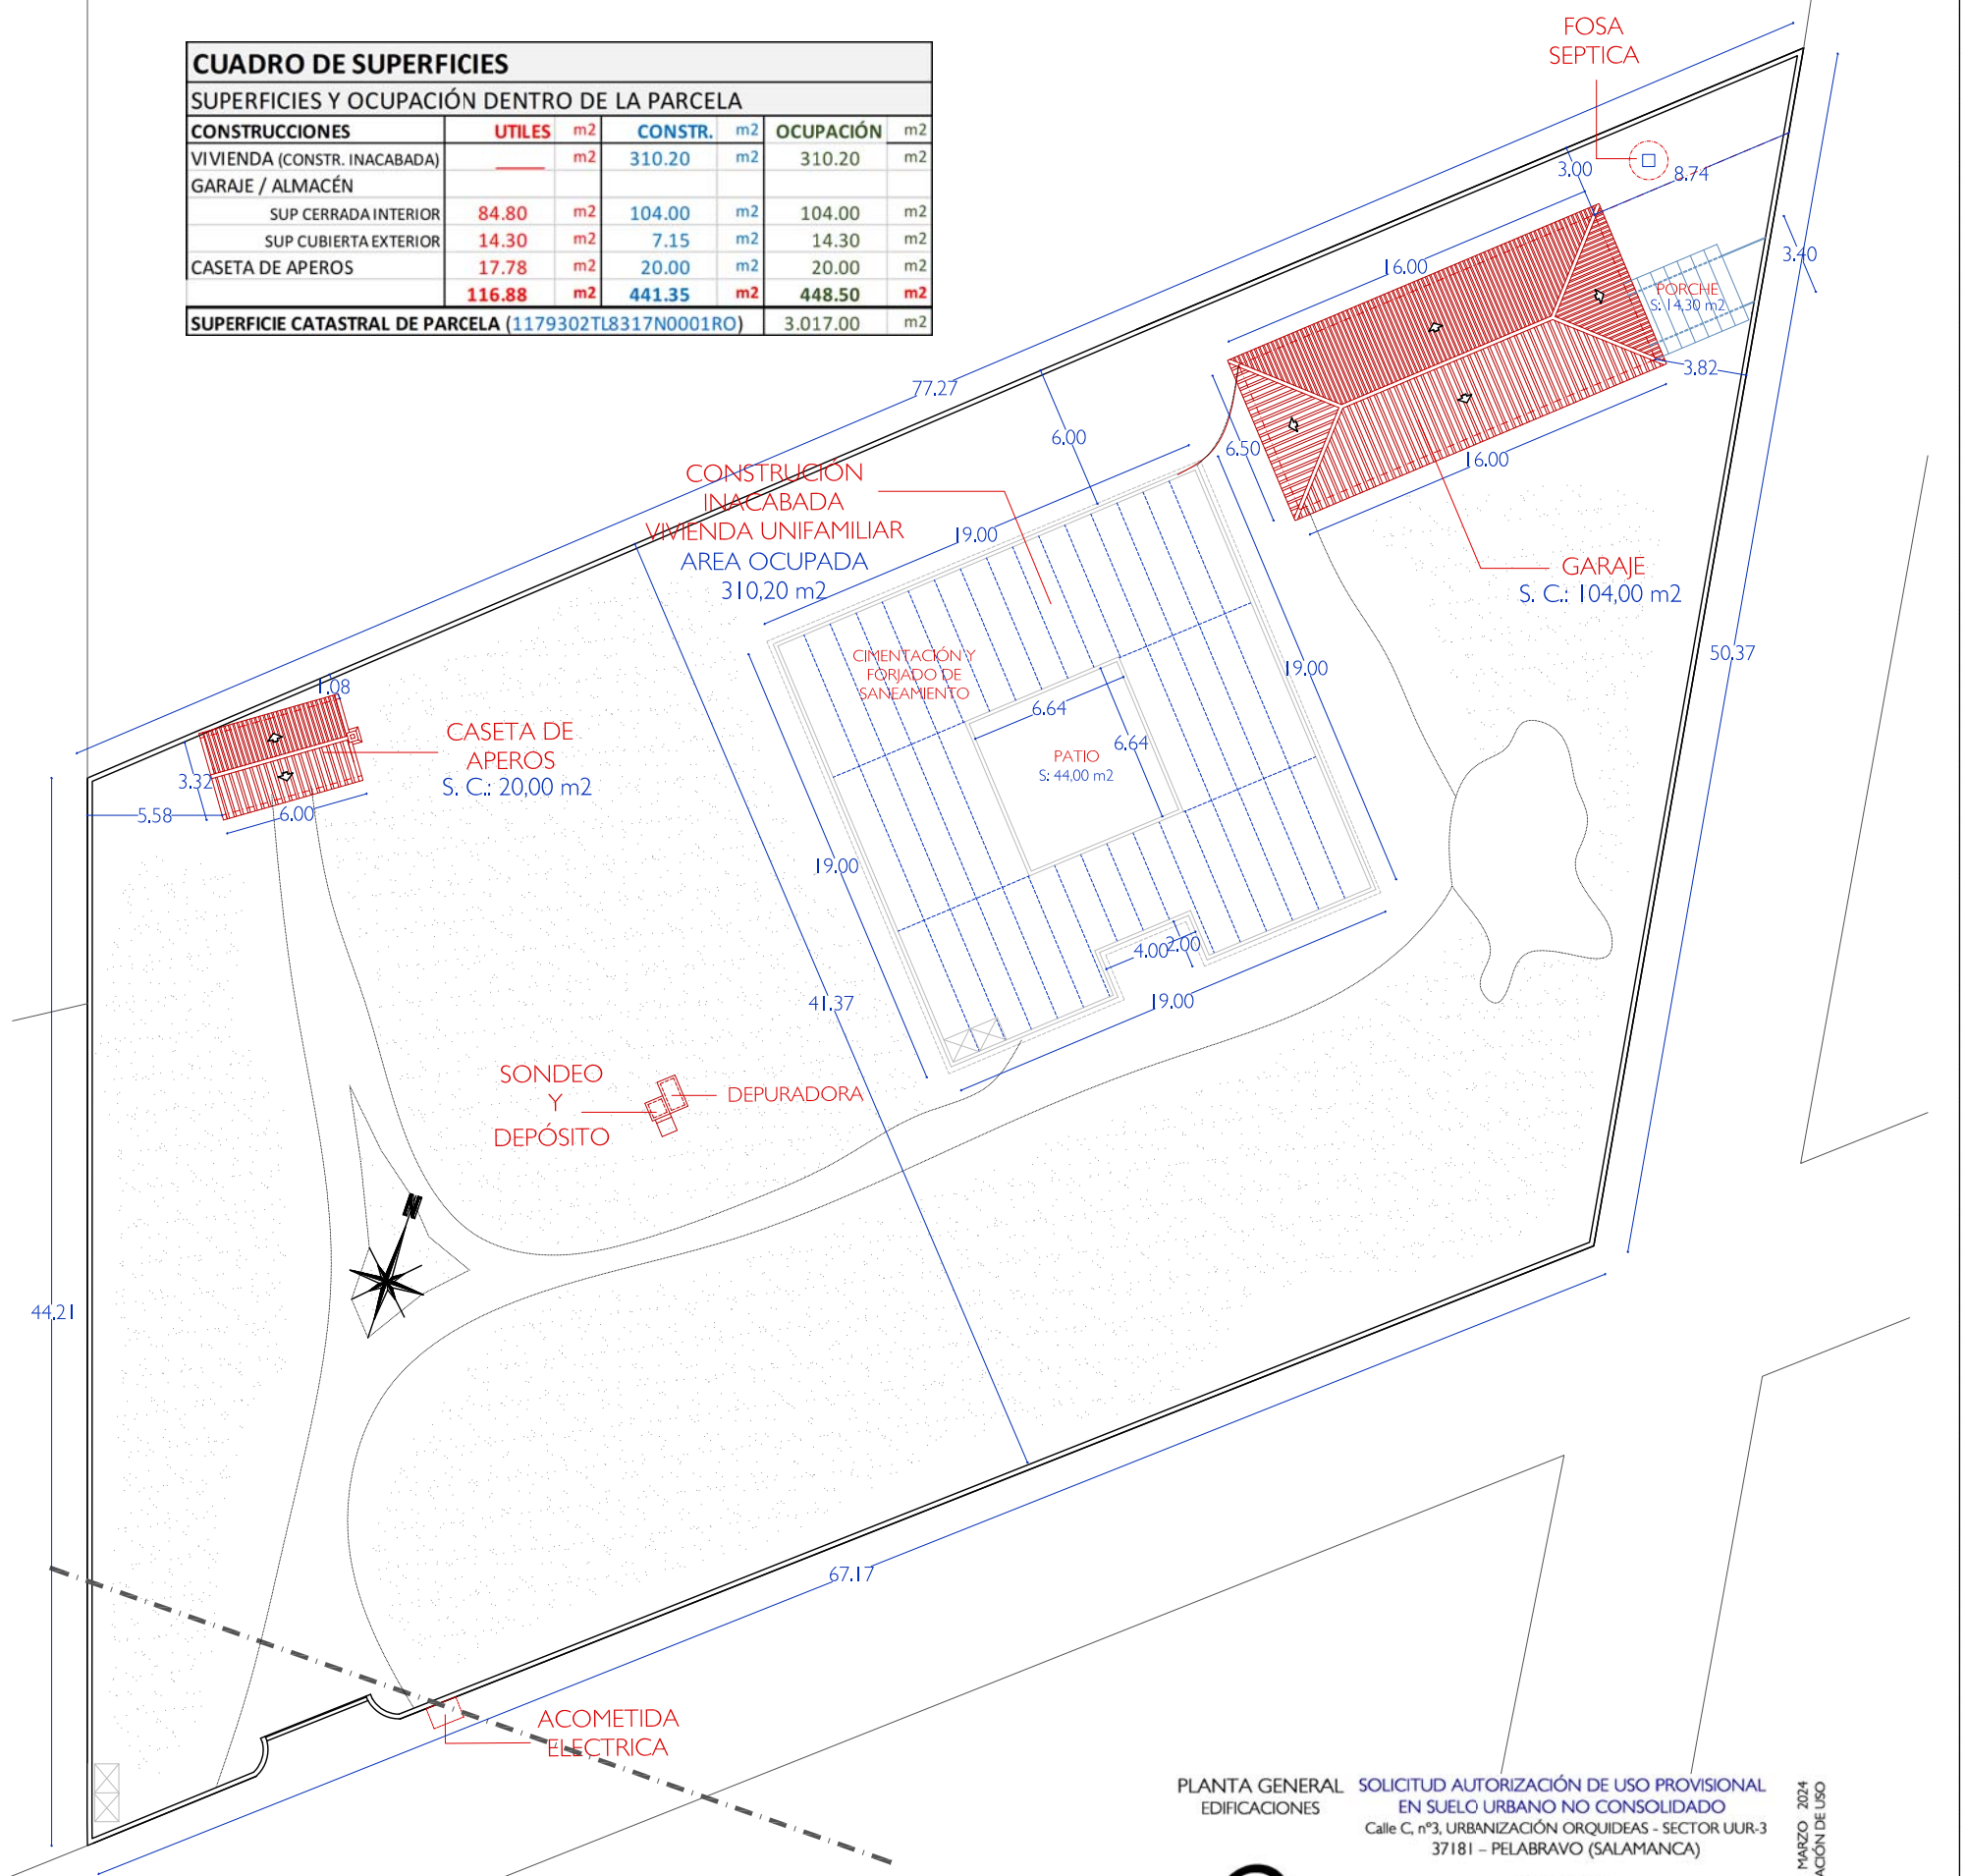


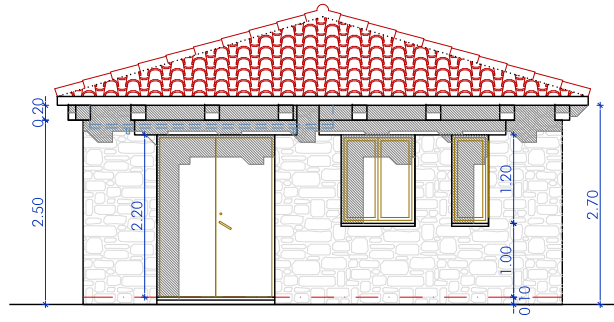

ALZADO NORESTE


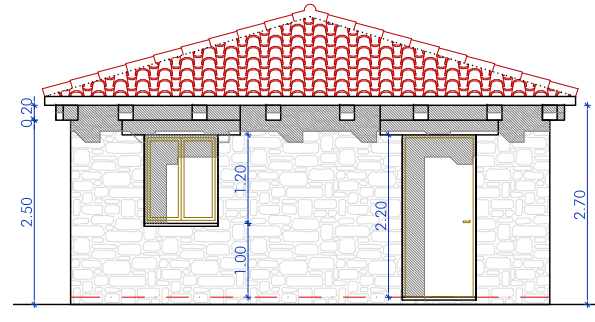


ALZADO SUROESTE

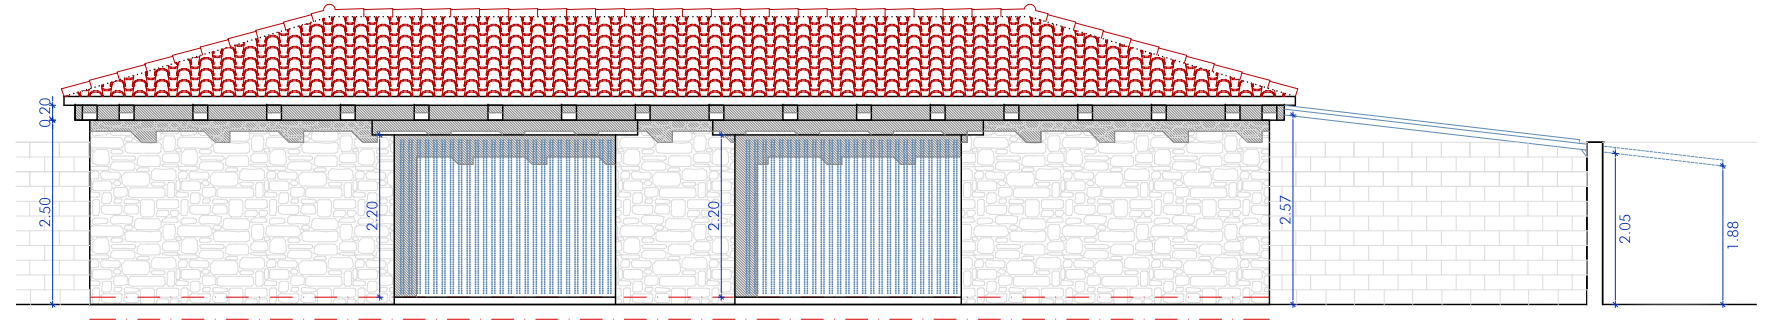

ALZADO SURESTE

GARAJE
S. C.: 104,00 m²

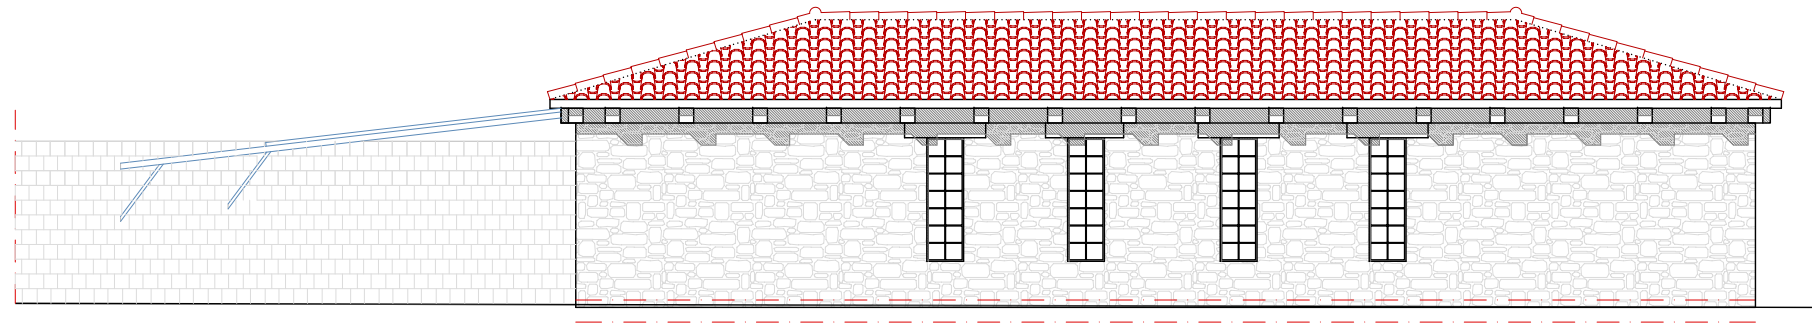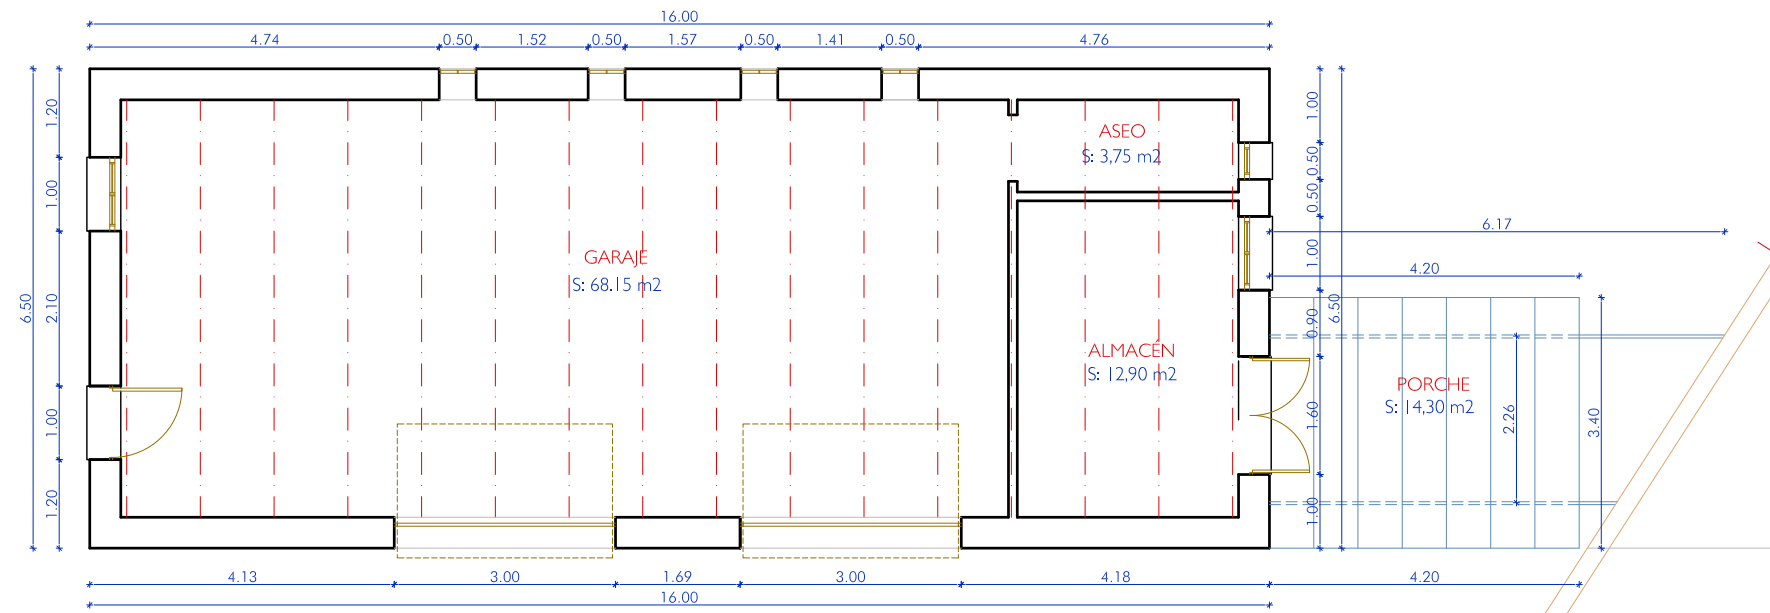

ALZADO NOROESTE

CUADRO DE SUPERFICIES						
SUPERFICIES Y OCUPACIÓN DENTRO DE LA PARCELA						
CONSTRUCCIONES	UTILES	m ²	CONSTR.	m ²	OCUPACIÓN	m ²
VIVIENDA (CONSTR. INACABADA)			310.20		310.20	
GARAJE / ALMACÉN						
SUP CERRADA INTERIOR	84.80	m ²	104.00	m ²	104.00	m ²
SUP CUBIERTA EXTERIOR	14.30	m ²	7.15	m ²	14.30	m ²
CASETA DE APEROS	17.78	m ²	20.00	m ²	20.00	m ²
TOTAL	116.88	m²	441.35	m²	448.50	m²
SUPERFICIE CATASTRAL DE PARCELA (1179302TL8317N0001RO)					3.017.00	m ²

EDIFICACIONES PLANTAS-ALZADOS
SOLICITUD AUTORIZACIÓN DE USO PROVISIONAL EN SUELO URBANO NO CONSOLIDADO
Calle C, nº3, URBANIZACIÓN ORQUIDEAS - SECTOR UUR-3
37181 - PELABRAVO (SALAMANCA)

3

ESCALA: 1/100



PROPIEDAD
CRISTOFER RAMOS SEVILLANO



ARQUITECTO
LUIS FELIPE MARTÍN ARAÚJO

MARZO 2024
AUTORIZACIÓN DE USO



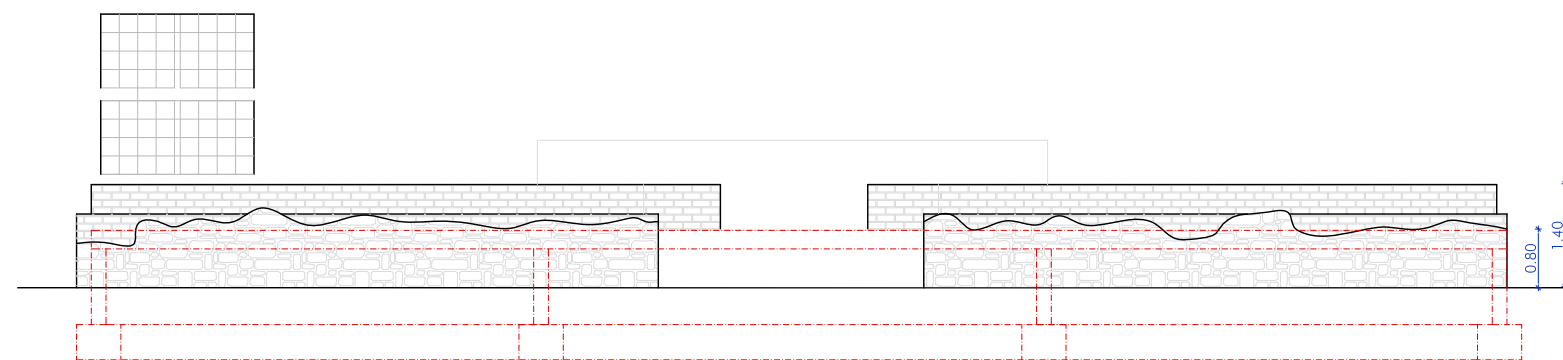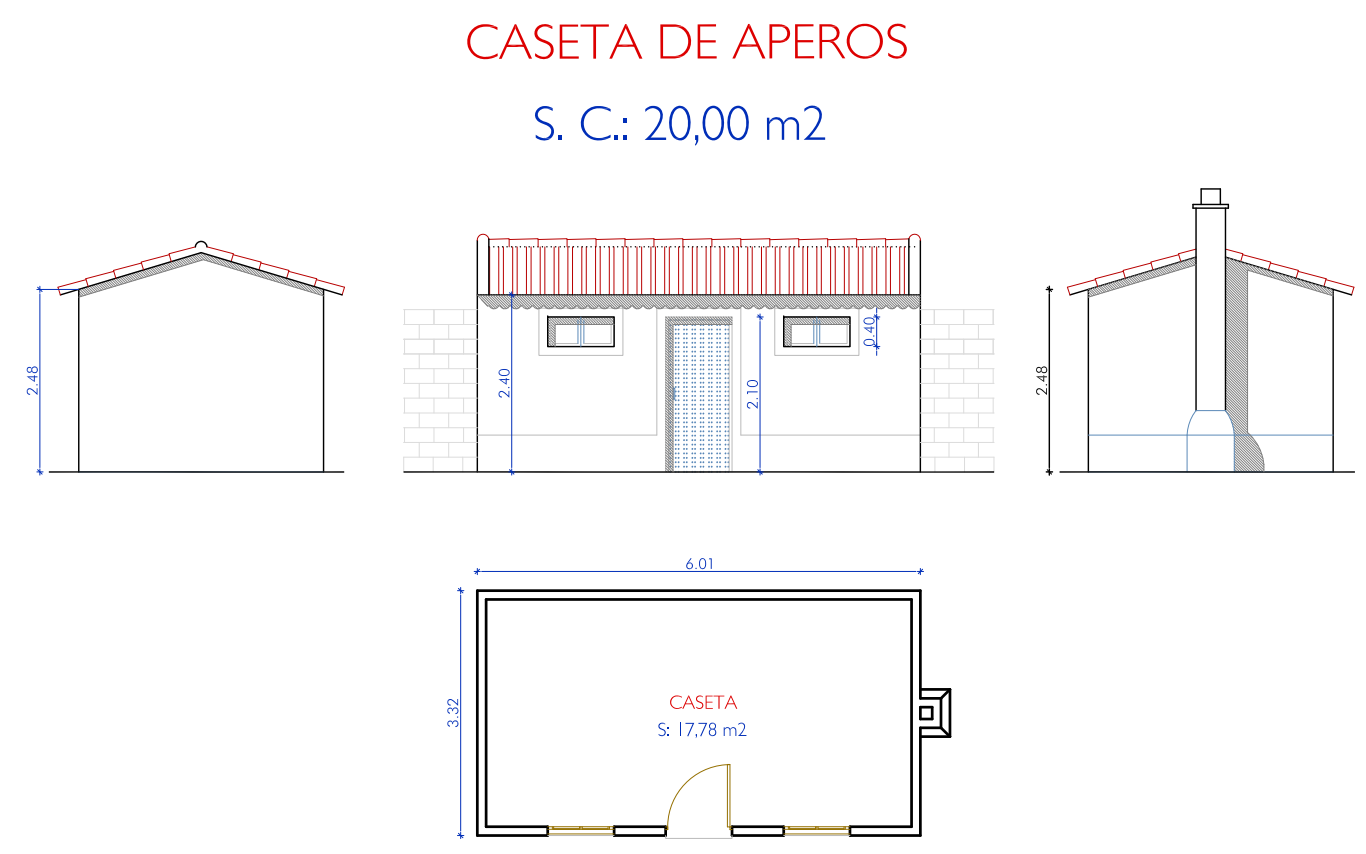

CUADRO DE SUPERFICIES			
SUPERFICIES Y OCUPACIÓN DENTRO DE LA PARCELA			
CONSTRUCCIONES	UTILES m ²	CONSTR. m ²	OCUPACIÓN m ²
VIVIENDA (CONSTR. INACABADA)	—	310.20	310.20
GARAJE / ALMACÉN	—	—	—
SUP CERRADA INTERIOR	84.80	104.00	104.00
SUP CUBIERTA EXTERIOR	14.30	7.15	14.30
CASETA DE APEROS	17.78	20.00	20.00
TOTAL	116.88	441.35	448.50
SUPERFICIE CATASTRAL DE PARCELA (1179302TL8317N0001RO)			3.017.00

EDIFICACIONES PLANTAS-ALZADOS

SOLICITUD AUTORIZACIÓN DE USO PROVISIONAL EN SUELO URBANO NO CONSOLIDADO
Calle C, nº3, URBANIZACIÓN ORQUIDEAS - SECTOR UUR-3
37181 - PELABRAVO (SALAMANCA)

PROPIEDAD
CRISTOFER RAMOS SEVILLANO

ARQUITECTO
LUIS FELIPE MARTÍN ARAÚJO

ESCALA: 1/100

MARZO 2024
AUTORIZACIÓN DE USO

4

