


**SECTOR UBZ-16**  
 Sup. 131.073,4 m<sup>2</sup>

Ver.Rev FECHA DESCRIPCIÓN


AUTOR DEL PROYECTO:  
**CTS**  
 GESTIÓN TÉCNICA Y SERVICIOS S.A.  
 Fernando Benito Pey, arquitecto

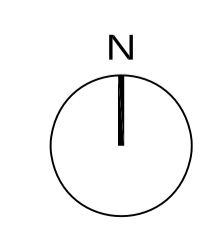

SUSTITUYE A:	PLAN PARCIAL
SUSTITUIDO POR:	SECTOR UBZ-16
	PELABRAVO (SALAMANCA)
	1.0 / JUNIO 2023

**0-01**  
 DELIMITACIÓN DEL SECTOR  
 U.T.M. ETRS89 30N. A-1 Escala: 1/1000. A-3 Escala: 1/2000



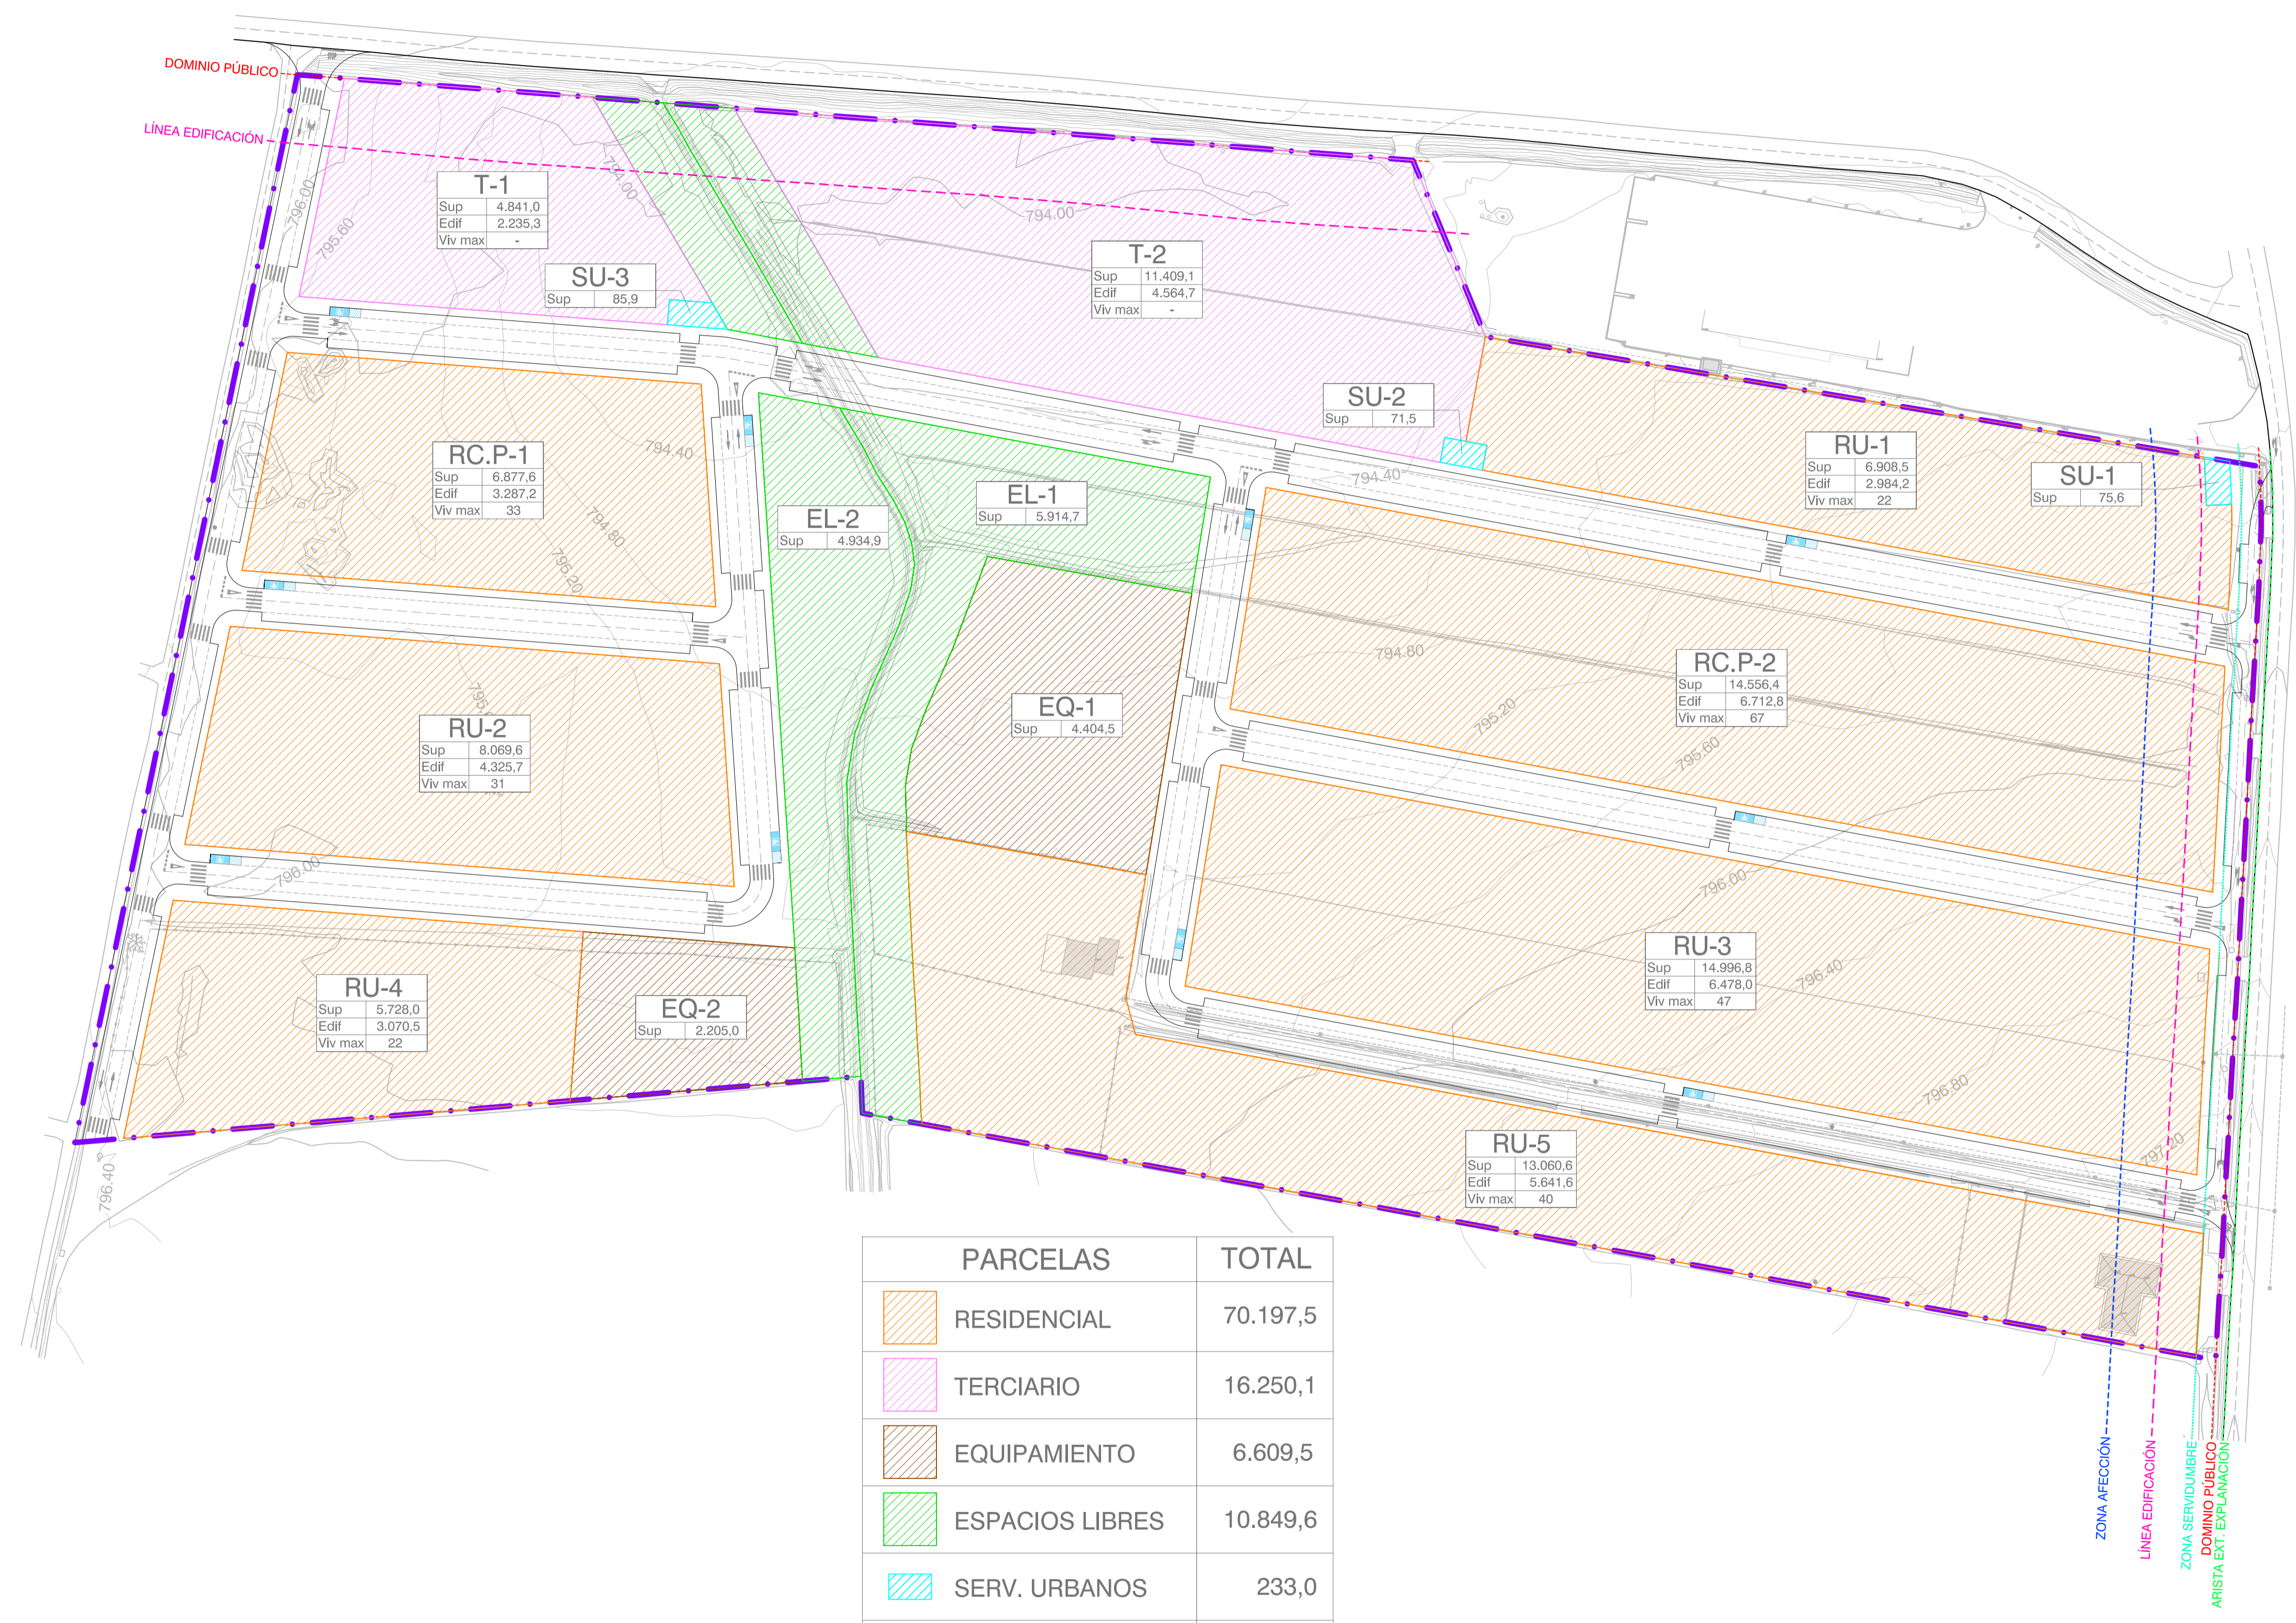


PARCELAS	TOTAL
RESIDENCIAL	70.197,5
Terciario	16.250,1
EQUIPAMIENTO	6.609,5
ESPACIOS LIBRES	10.849,6
SERV. URBANOS	233,0
VIARIO	26.933,7
<b>TOTAL</b>	<b>131.073,4</b>

Ver.Rev FECHA DESCRIPCIÓN



Fernando Benito Pey, arquitecto

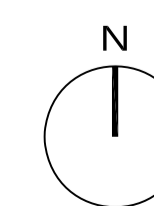

SUSTITUYE A:  
SUSTITUIDO POR:



PLAN PARCIAL  
SECTOR UBZ-16  
PELABRAVO (SALAMANCA)  
1.0 / JUNIO 2023

0-02


ZONIFICACIÓN

U.T.M. ETRS89 30N. A-1 Escala: 1/1000. A-3 Escala: 1/2000



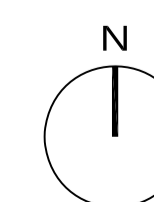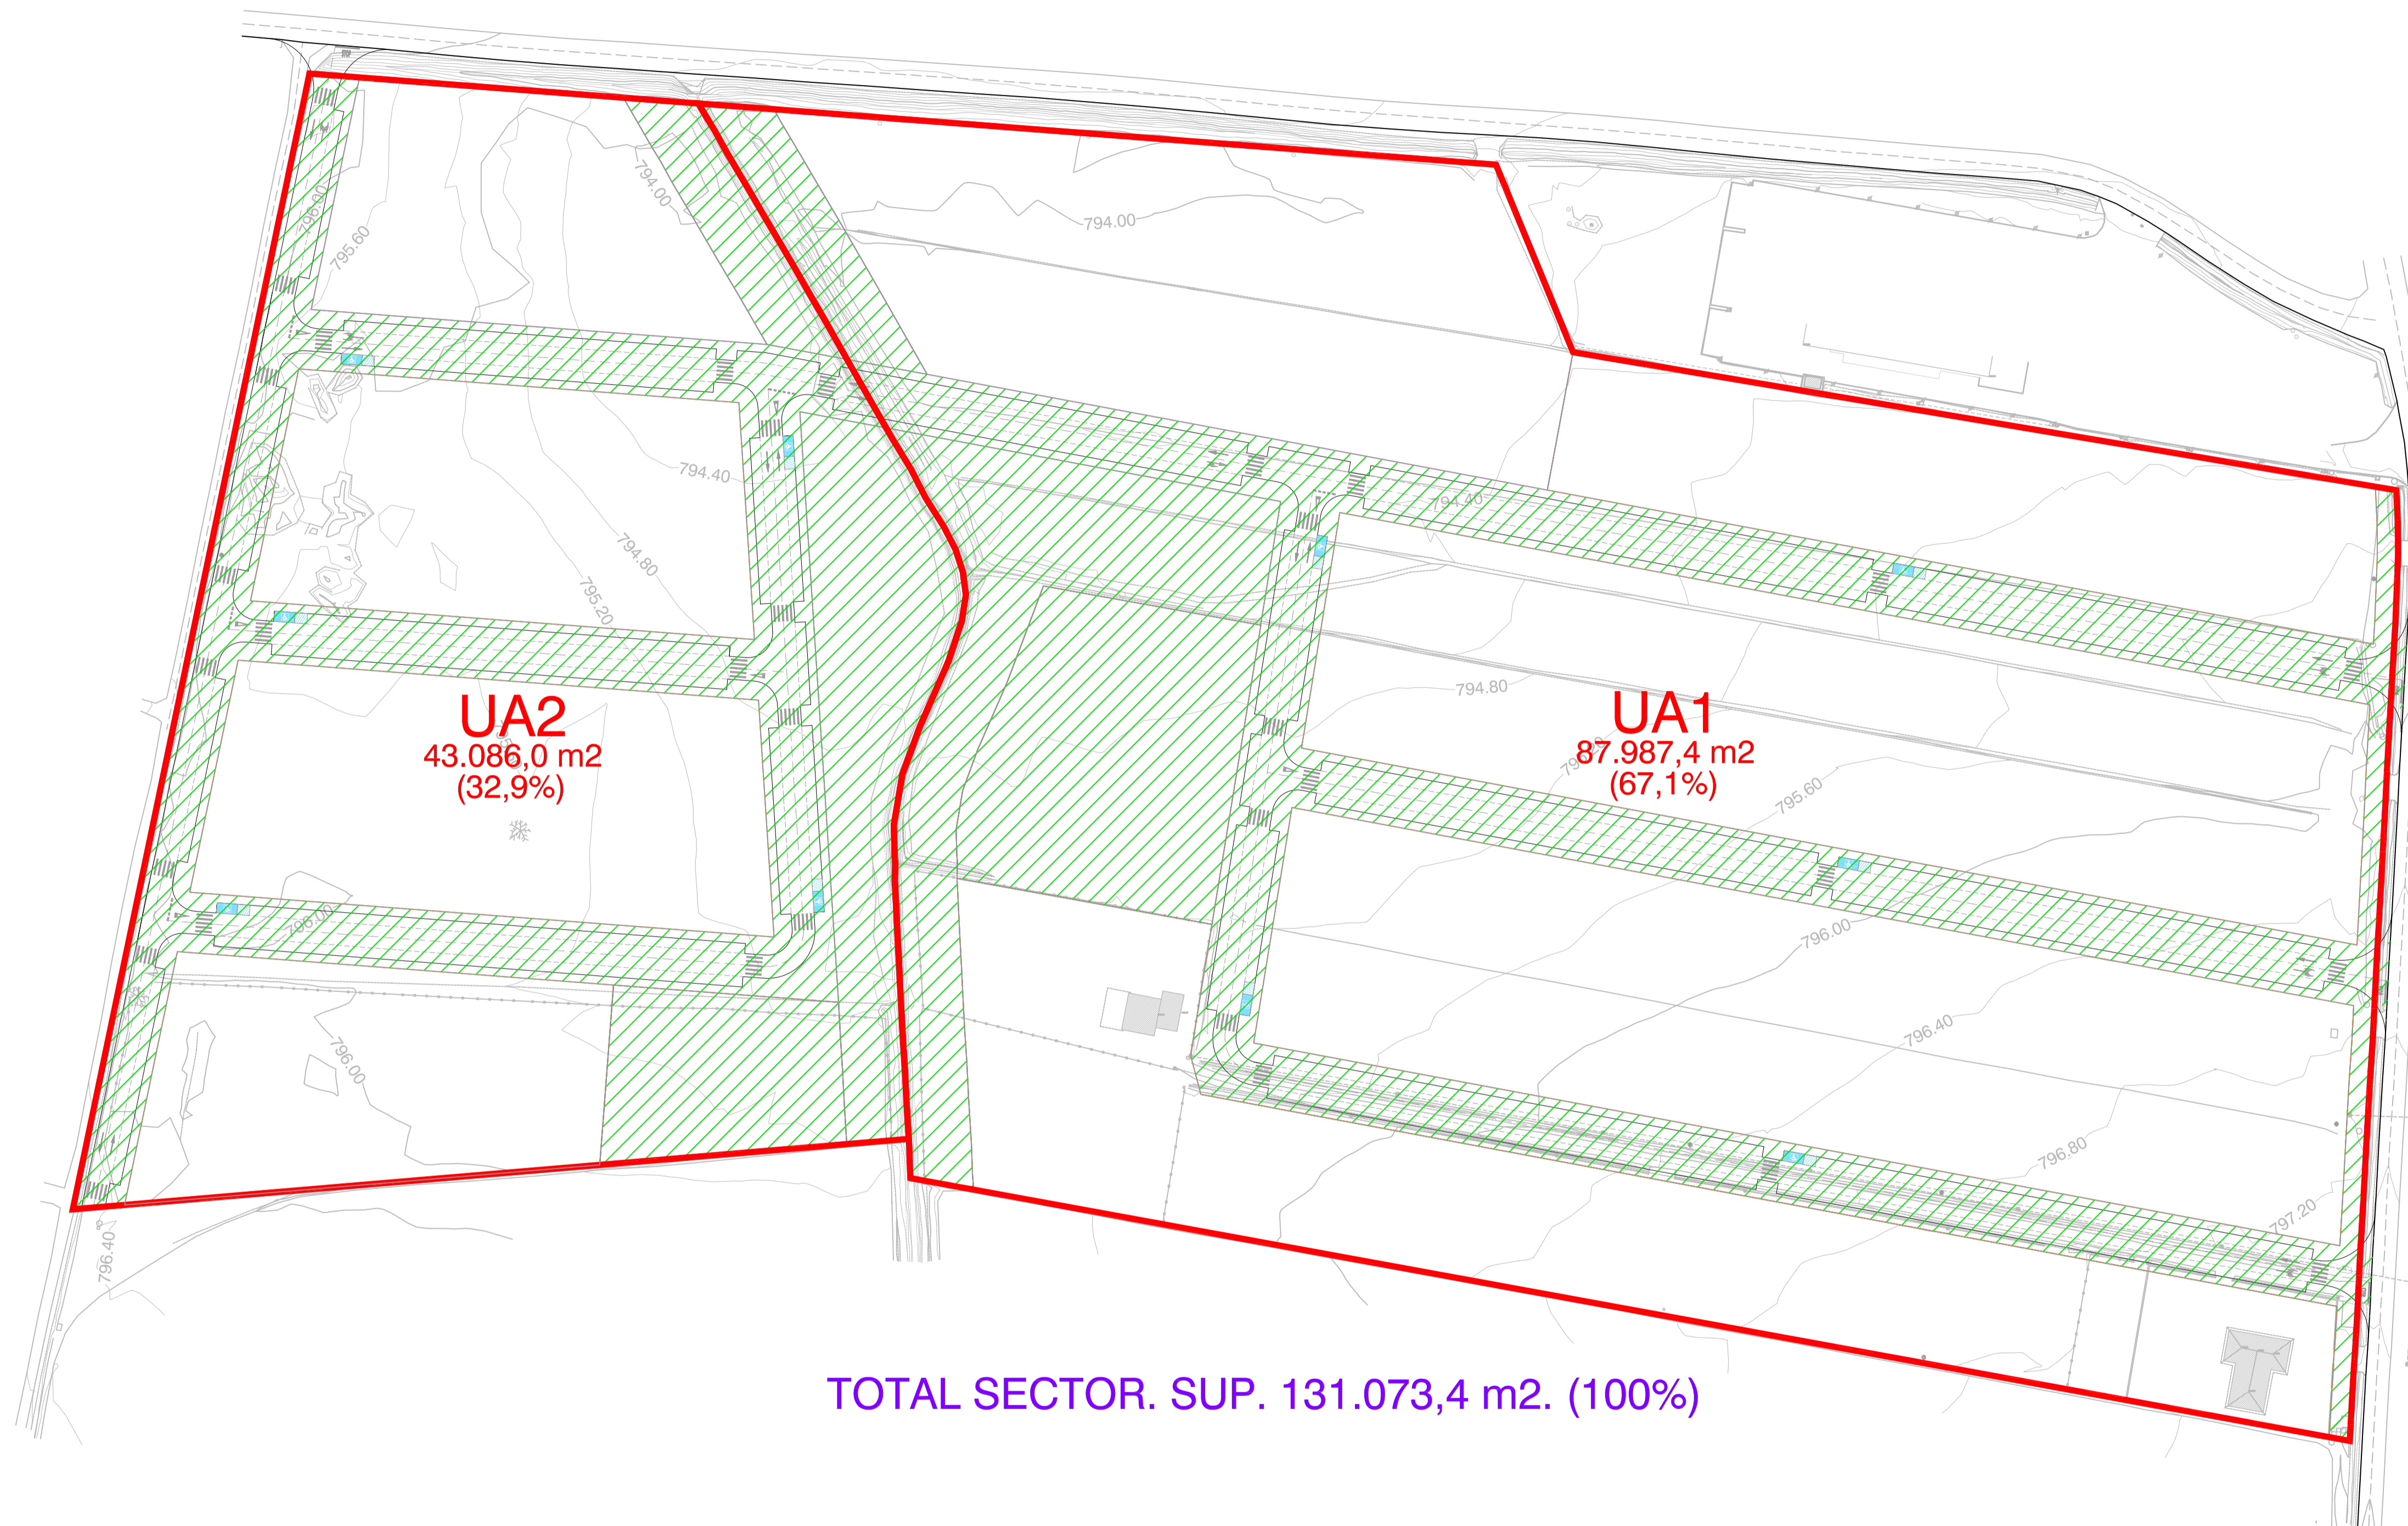




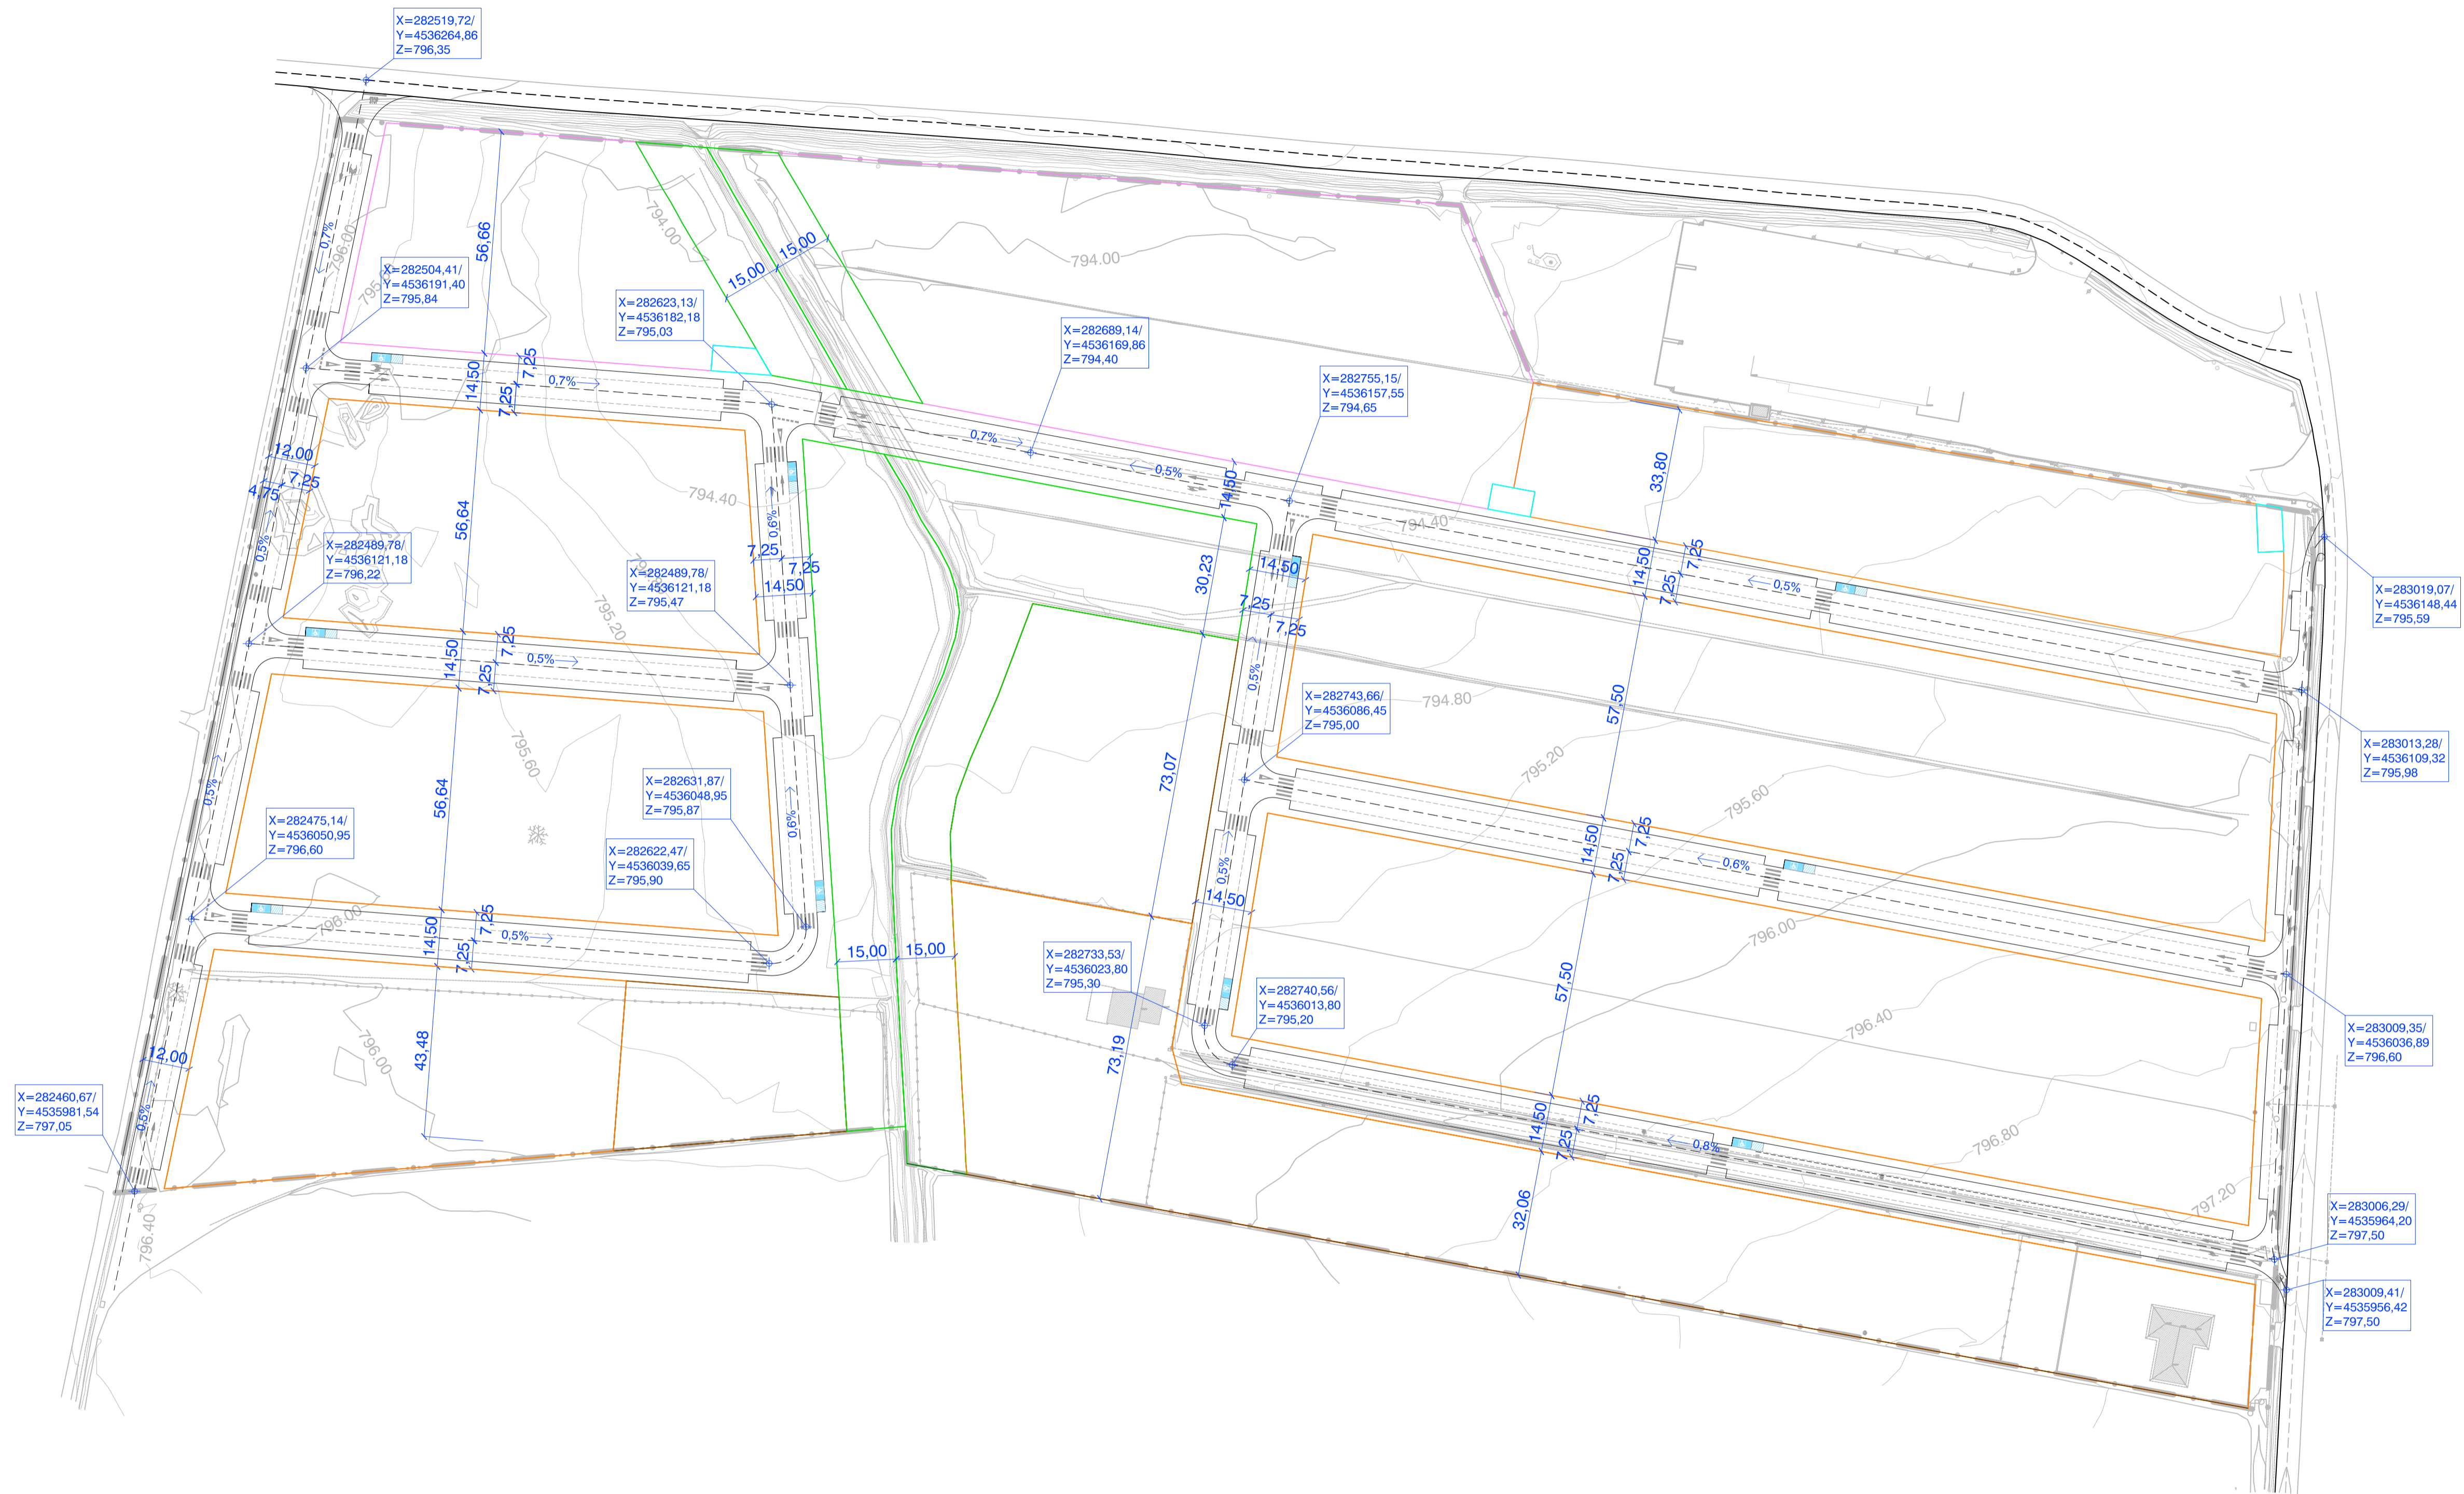

Ver.Rev FECHA DESCRIPCIÓN



Fernando Benito Pey, arquitecto

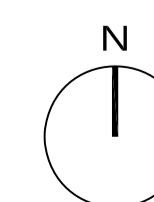





SUSTITUYE A:	
SUSTITUIDO POR:	

PLAN PARCIAL  
SECTOR UBZ-16  
PELABRAVO (SALAMANCA)  
1.0 / JUNIO 2023

0-04


ALINEACIONES Y RASANTEAS  
U.T.M. ETRS89 30N. A-1 Escala: 1/1000. A-3 Escala: 1/2000



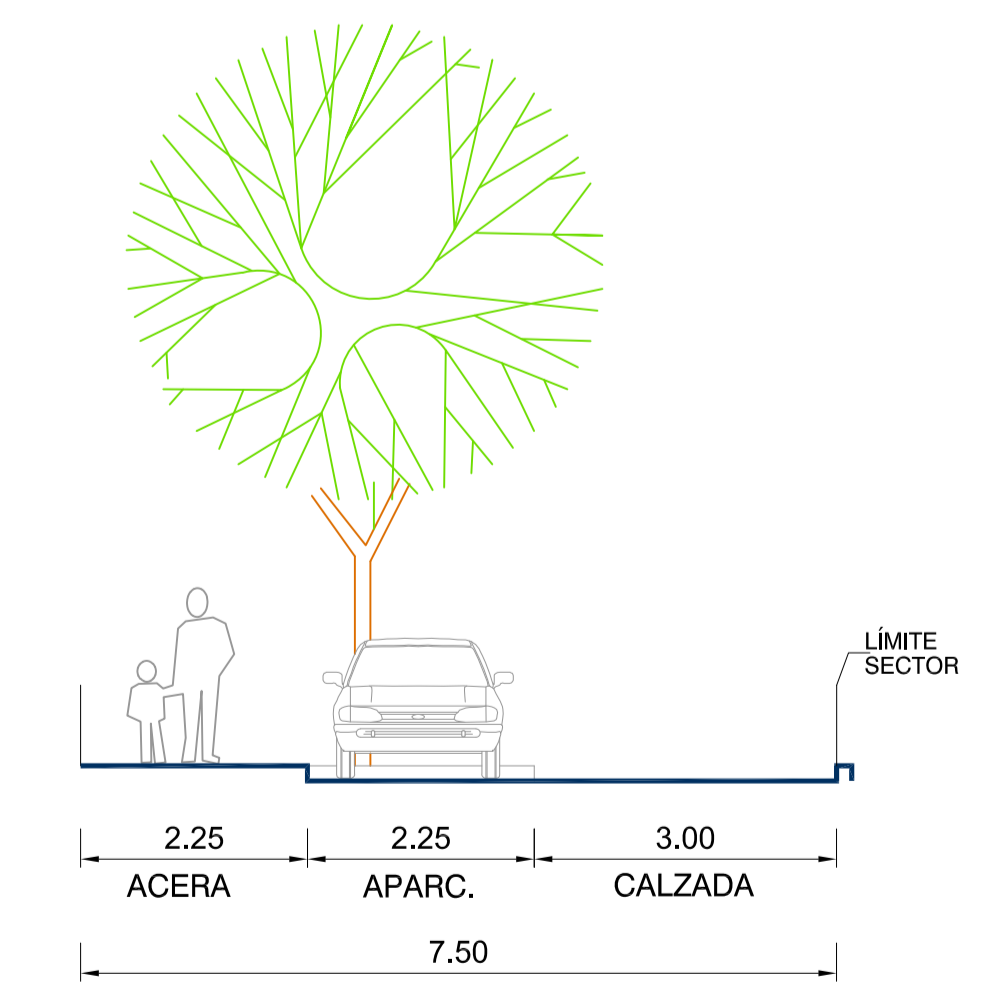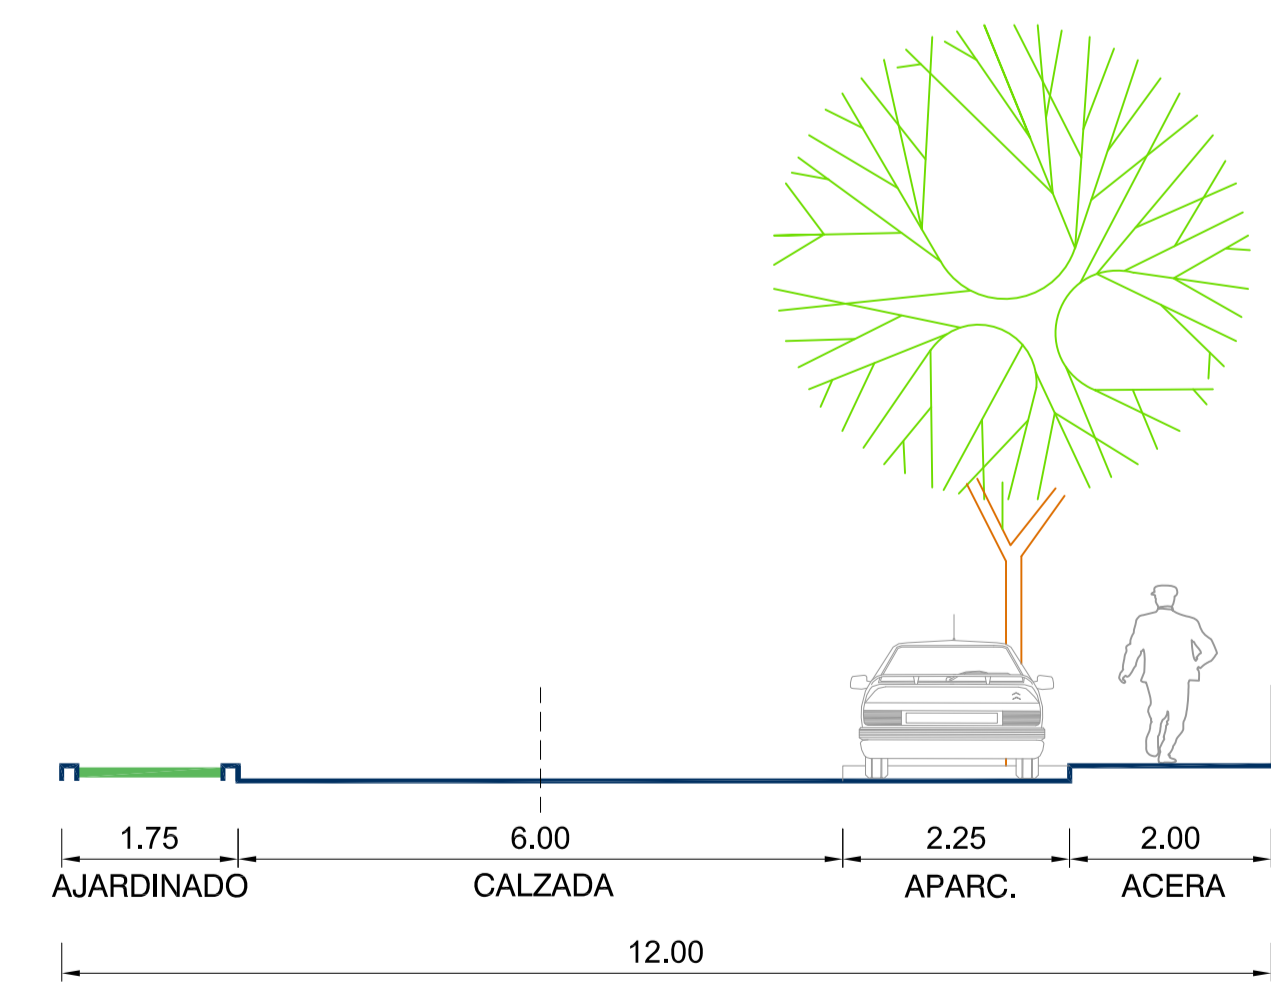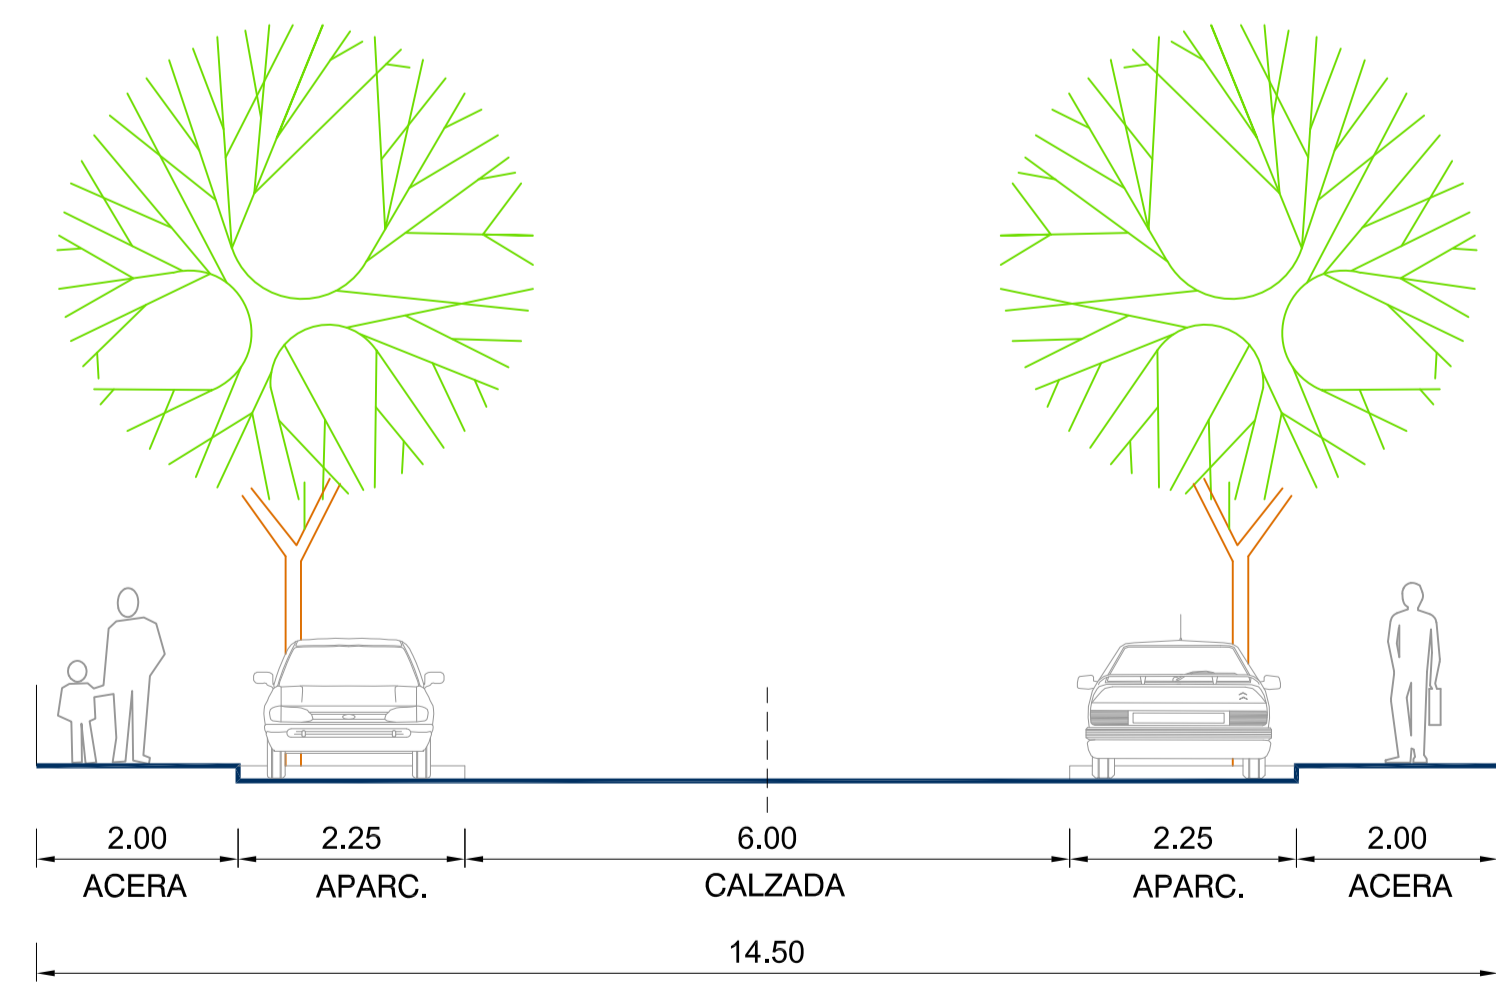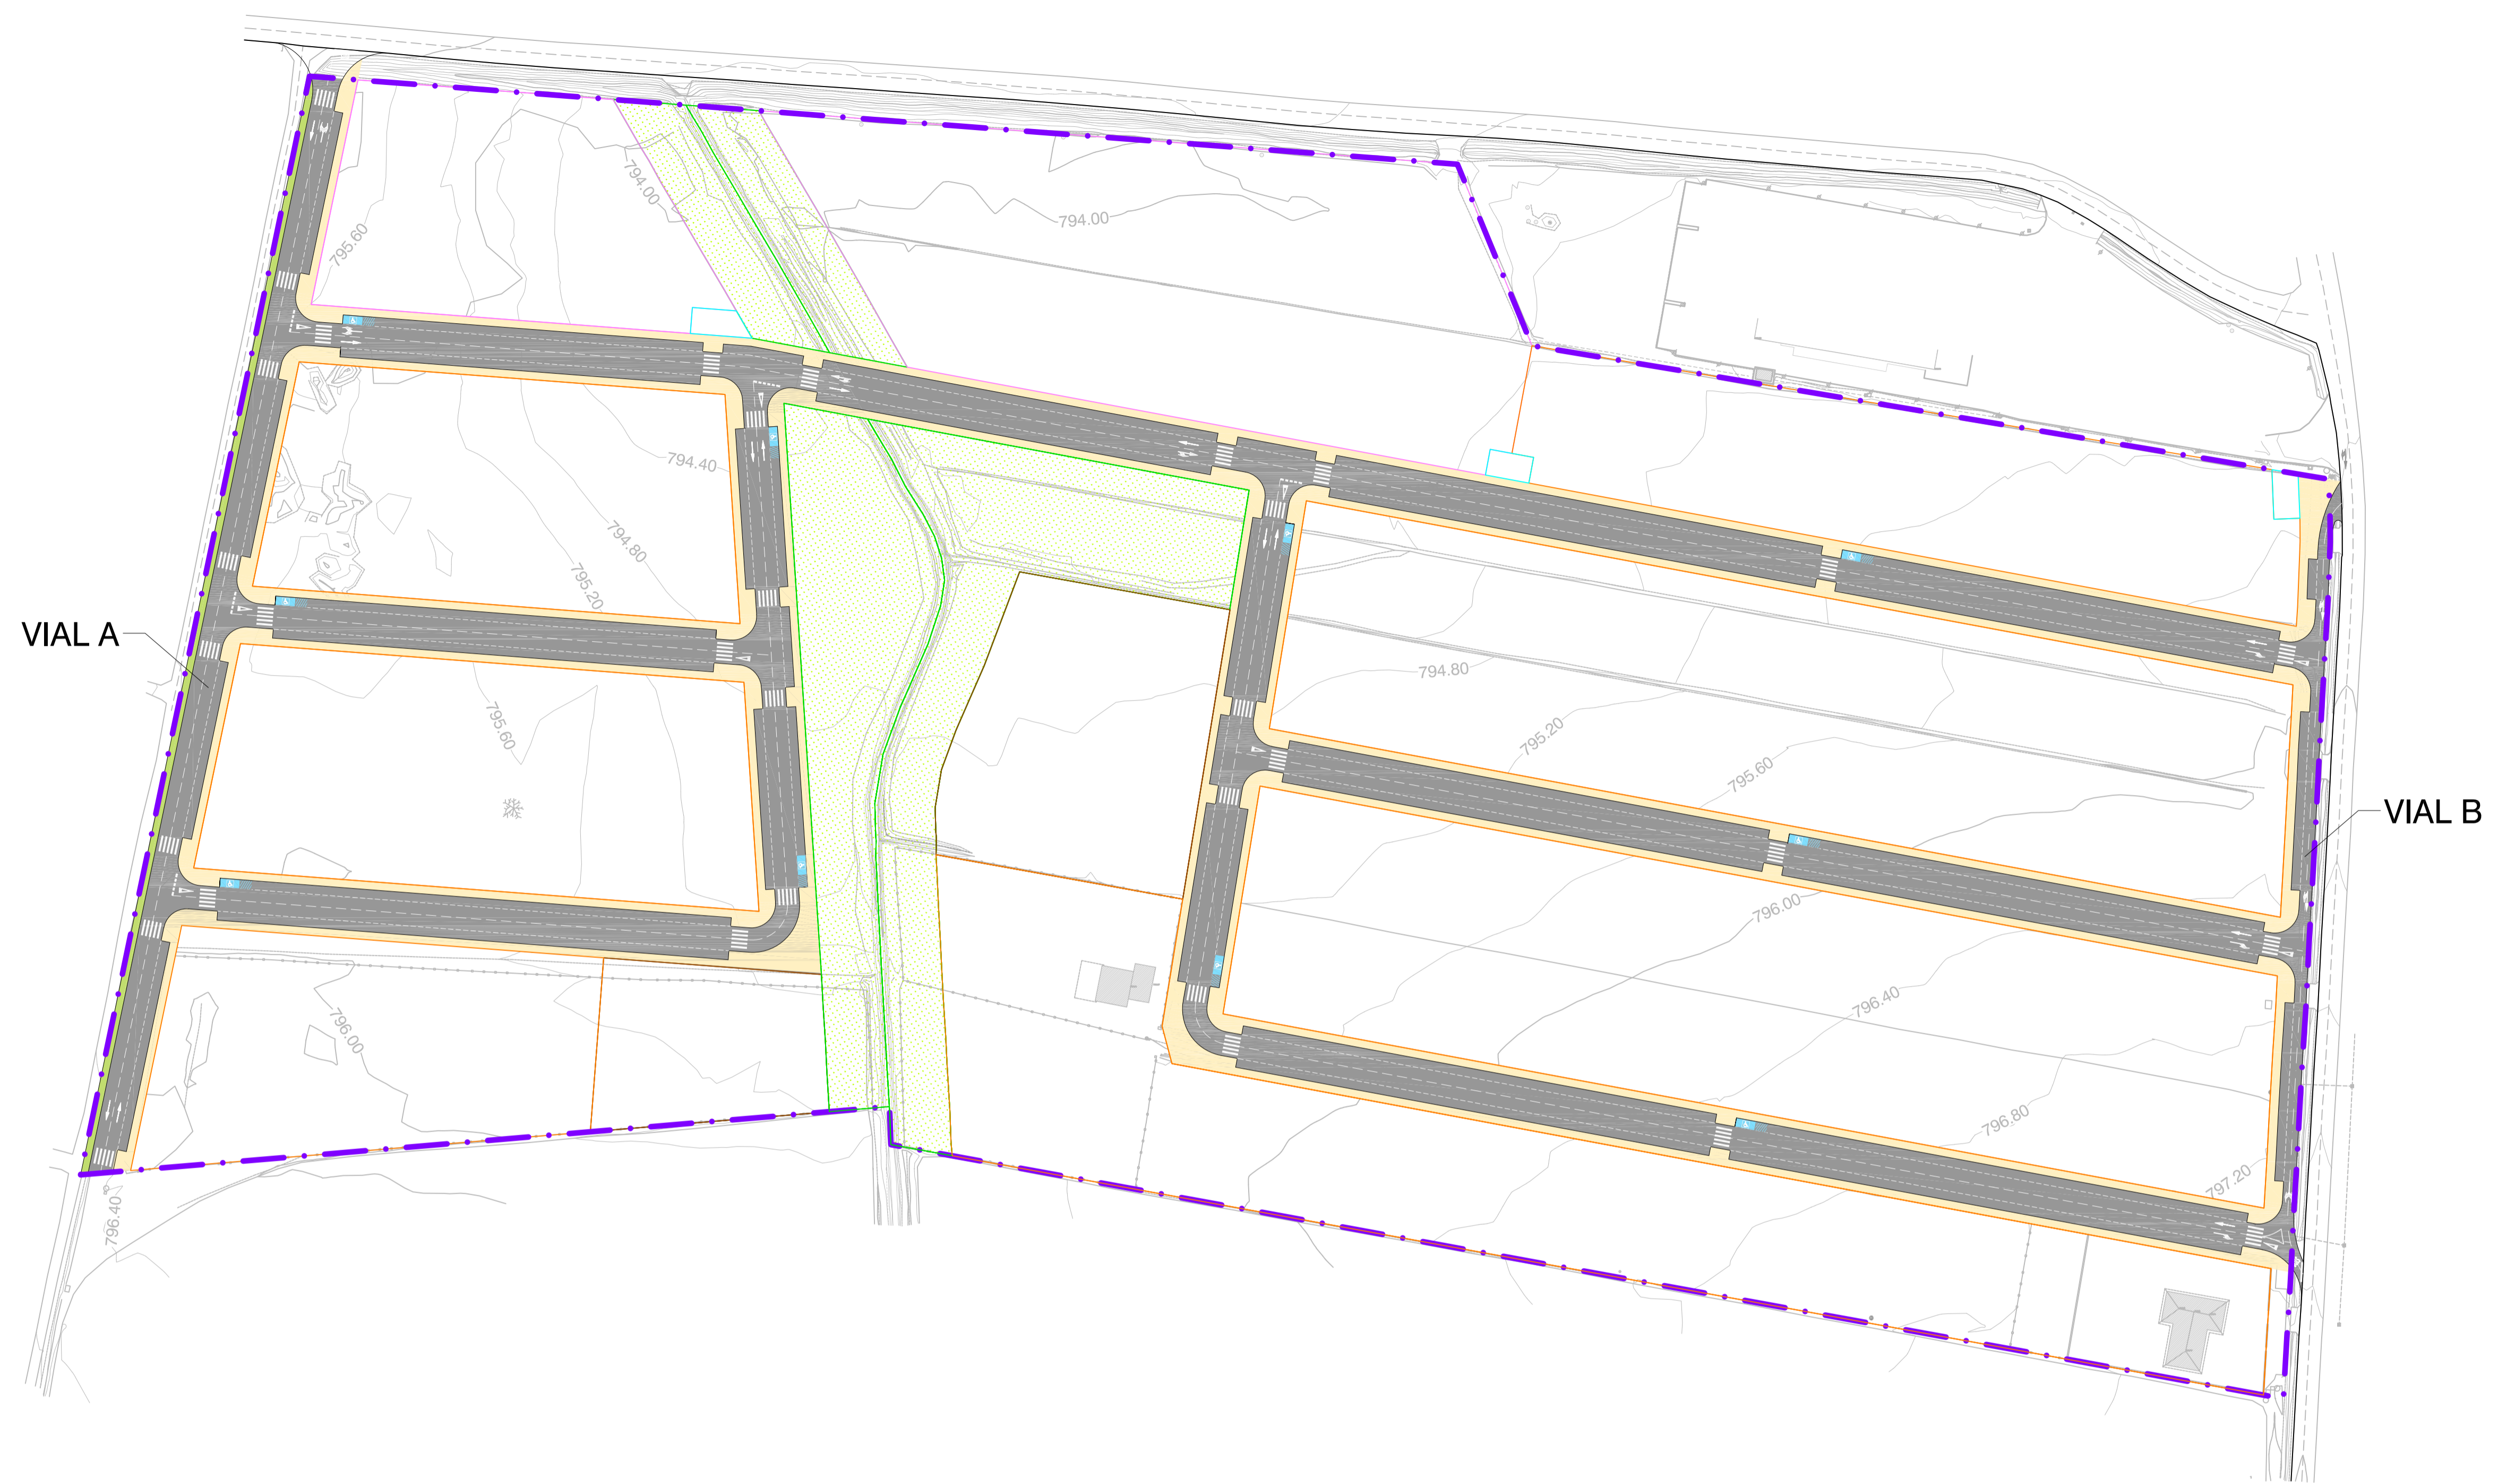

Ver.Rev FECHA DESCRIPCIÓN

AUTOR DEL PROYECTO:  
  
 GESTIÓN TÉCNICA Y SERVICIOS S.A.  
 Fernando Benito Pey, arquitecto

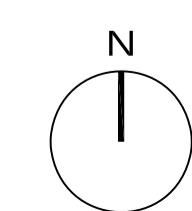

SUSTITUYE A:  
 SUSTITUIDO POR:  
 PLAN PARCIAL  
 SECTOR UBZ-16  
 PELABRAVO (SALAMANCA)  
 1.0 / JUNIO 2023





A.E.D.A.R.  
MUNICIPAL


PRETRATAMIENTO  
Y VERTIDO A CUCE

SIMBOLOGÍA RESIDUALES		SIMBOLOGÍA PLUVIALES	
	RED SANEAMIENTO PROYECTADA		RED SANEAMIENTO PROYECTADA
	POZO DE REGISTRO		POZO DE REGISTRO
	POZO DE LIMPIEZA		

Ver.Rev FECHA DESCRIPCIÓN



Fernando Benito Pey, arquitecto

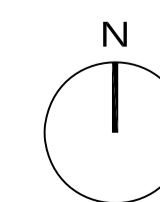


SUSTITUYE A:	
SUSTITUIDO POR:	

PLAN PARCIAL  
SECTOR UBZ-16  
PELABRAVO (SALAMANCA)  
1.0 / JUNIO 2023

ESQUEMA SANEAMIENTO. RESIDUALES Y PLUVIALES  
U.T.M. ETRS89 30N. A-1 Escala: 1/1000. A-3 Escala: 1/2000

U-01



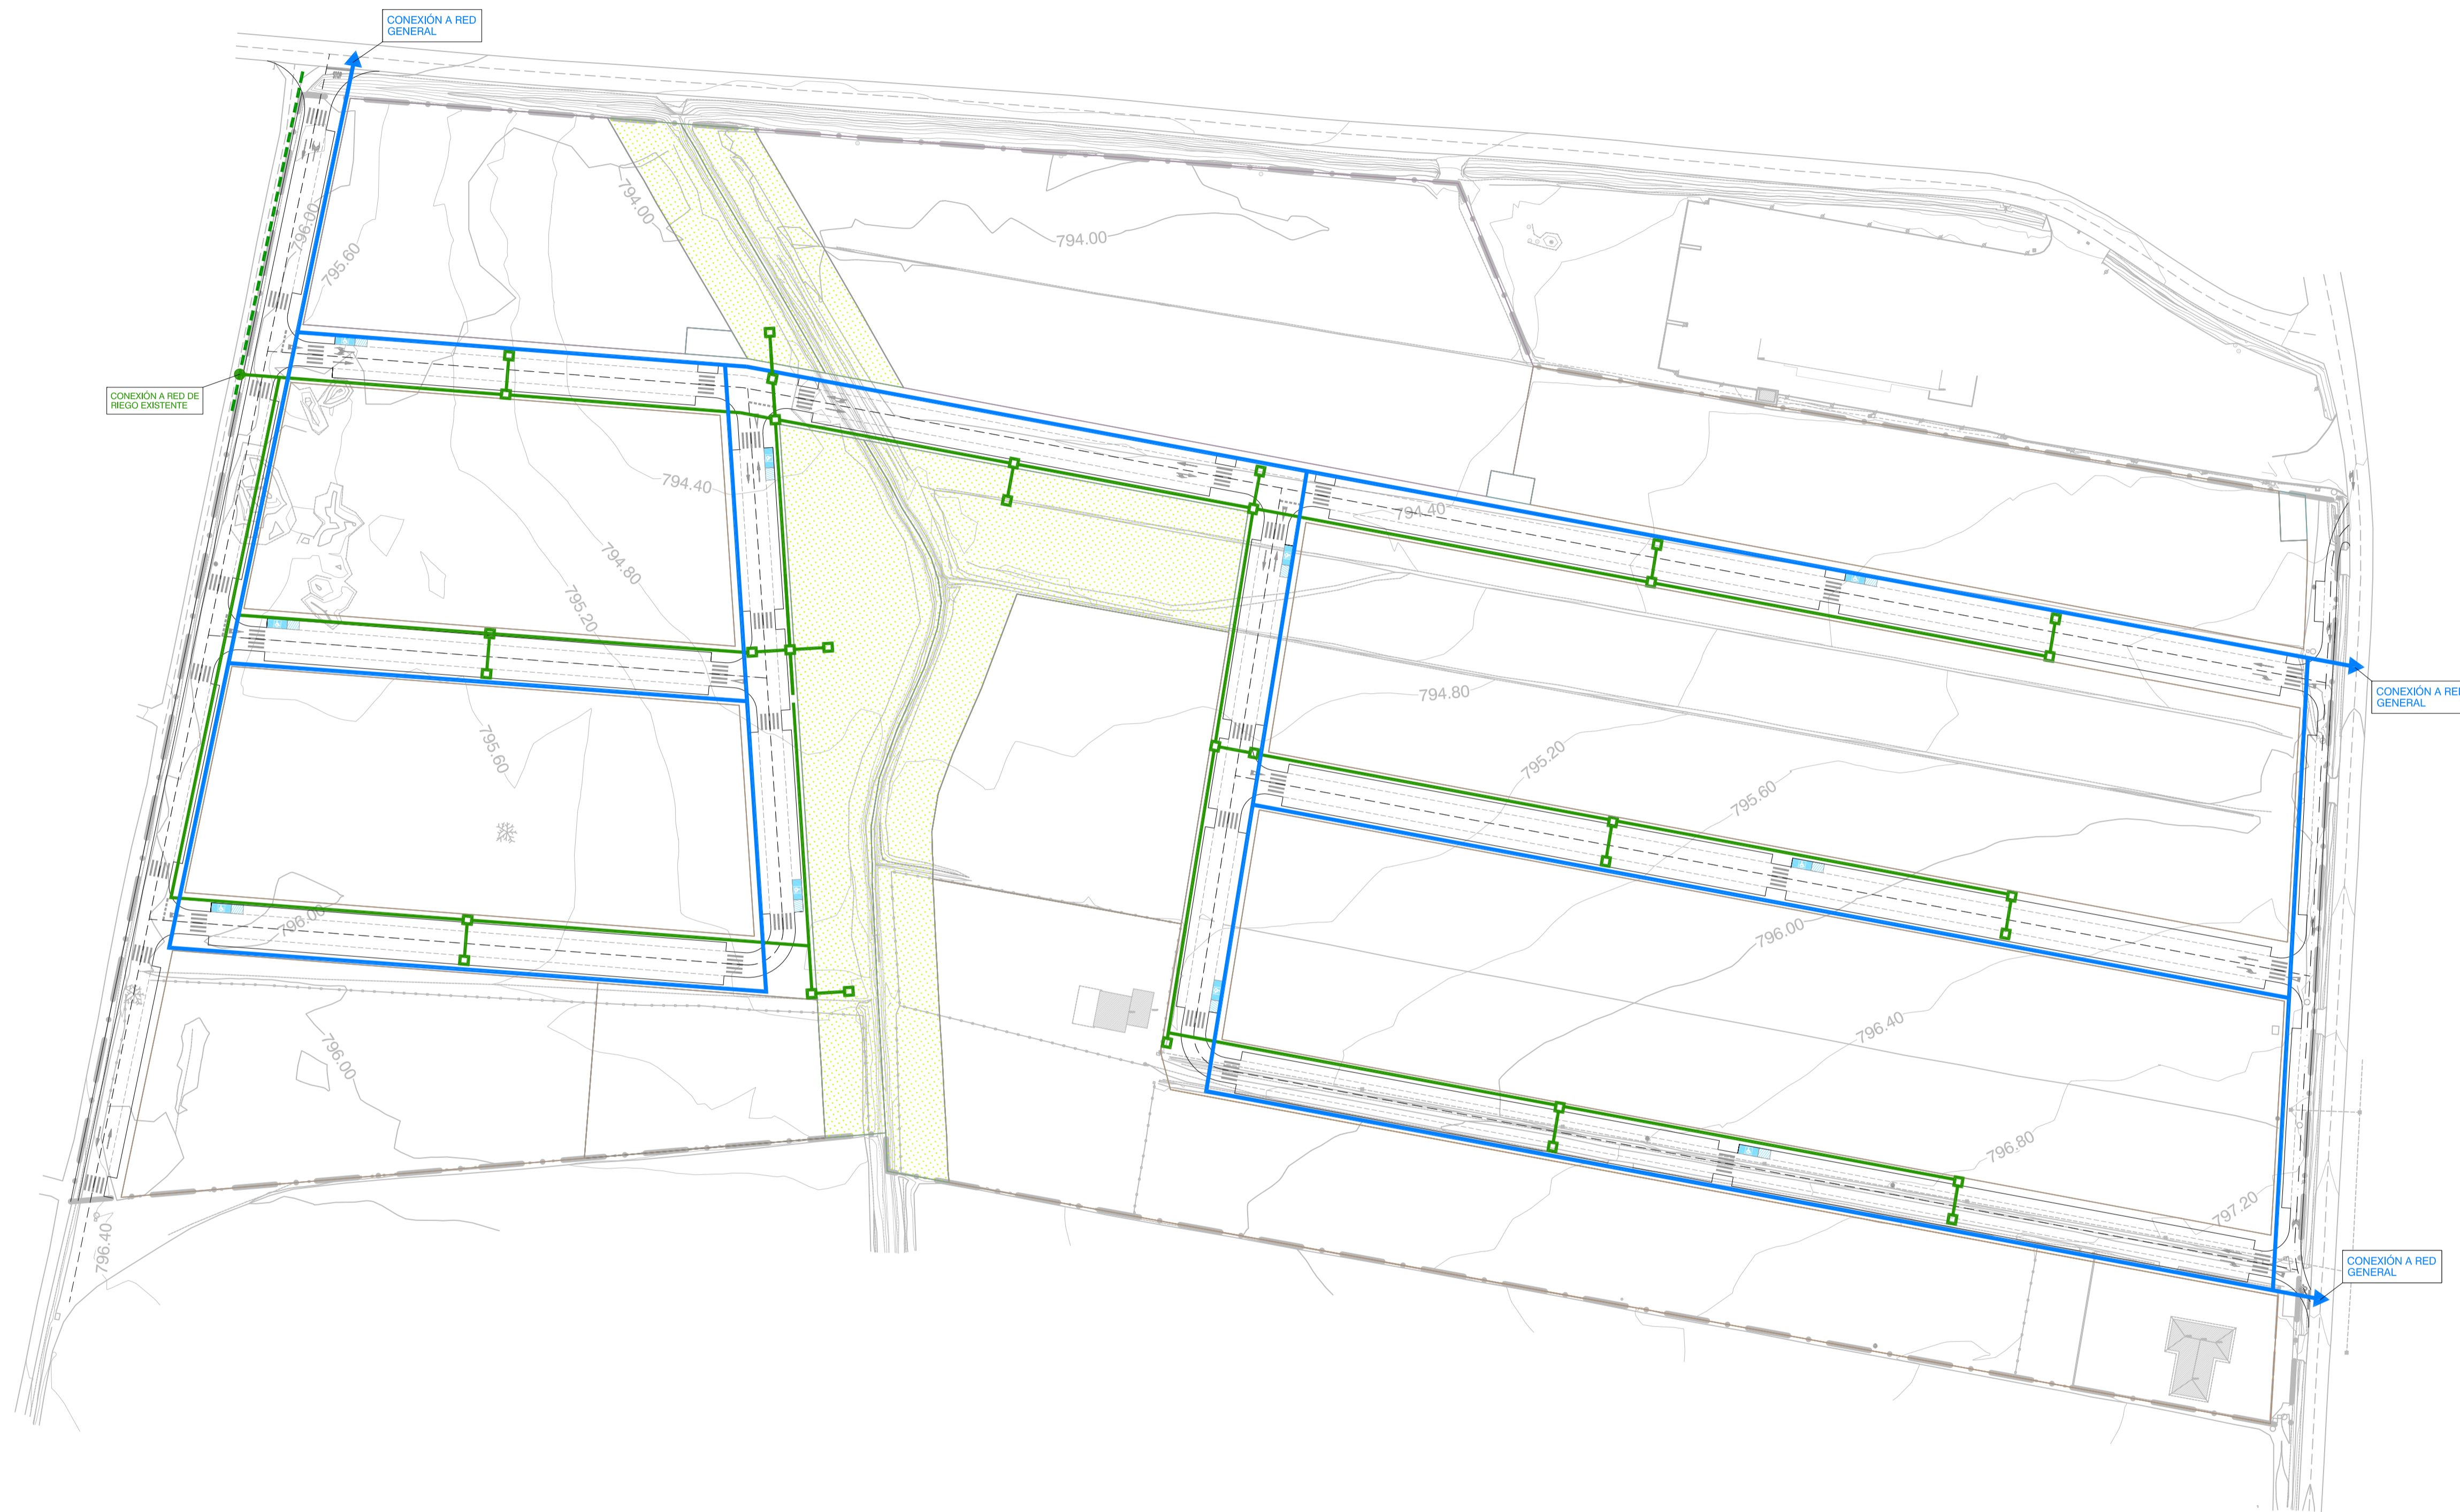


SIMBOLOGÍA	
	RED PROYECTADA
	RED DE RIEGO PROYECTADA
	RED DE RIEGO EXISTENTE
	BOCA DE RIEGO

Ver.Rev FECHA DESCRIPCIÓN

AUTOR DEL PROYECTO:



Fernando Benito Pey, arquitecto

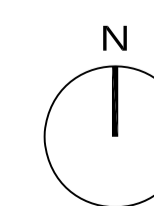

SUSTITUYE A:


SUSTITUIDO POR:

PLAN PARCIAL  
SECTOR UBZ-16  
PELABRAVO (SALAMANCA)  
1.0 / JUNIO 2023

U-02

ESQUEMA ABASTECIMIENTO Y RIEGO  
U.T.M. ETRS89 30N. A-1 Escala: 1/1000. A-3 Escala: 1/2000



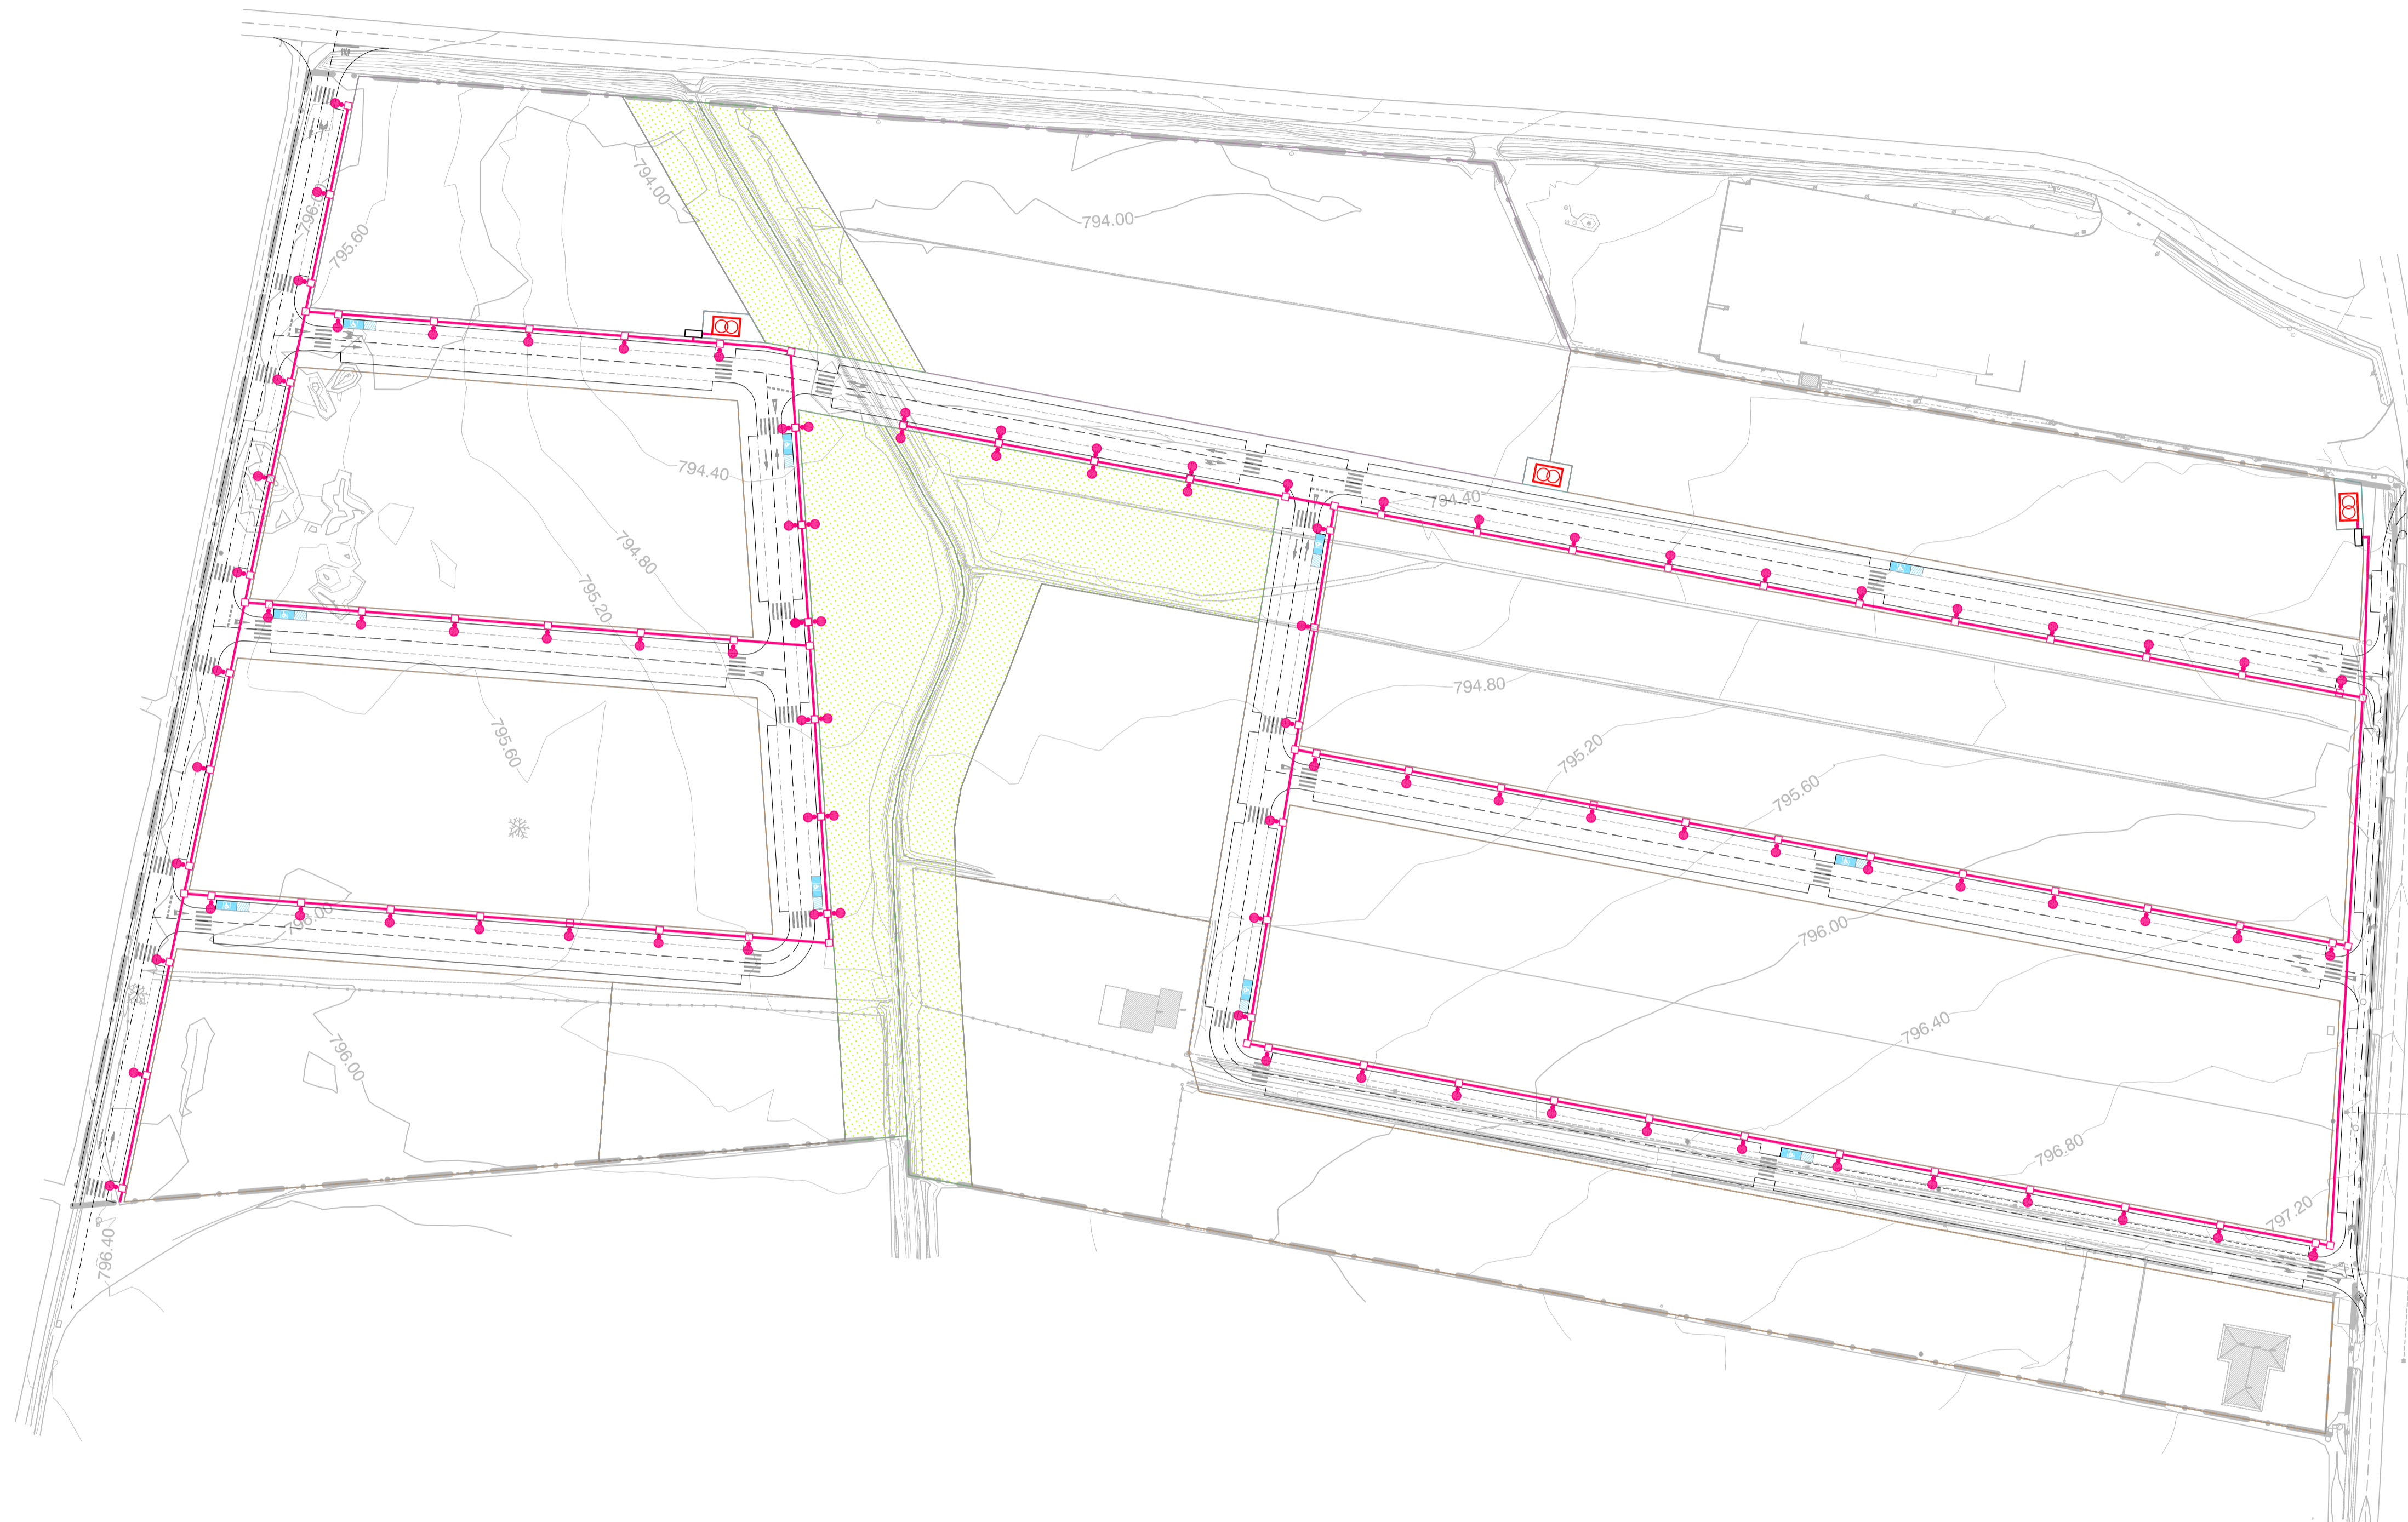


SIMBOLOGÍA	
	CUADRO ALUMBRADO
	RED DE ALUMBRADO
	FAROLA
	FAROLA DOBLE
	ARQUETA

Ver.Rev FECHA DESCRIPCIÓN



AUTOR DEL PROYECTO:  
Fernando Benito Pey, arquitecto

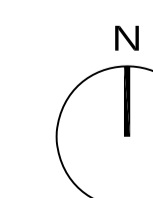

SUSTITUYE A:  
SUSTITUIDO POR:


PLAN PARCIAL  
SECTOR UBZ-16  
PELABRAVO (SALAMANCA)  
1.0 / JUNIO 2023

U-03

ESQUEMA ALUMBRADO

U.T.M. ETRS89 30N. A-1 Escala: 1/1000. A-3 Escala: 1/2000



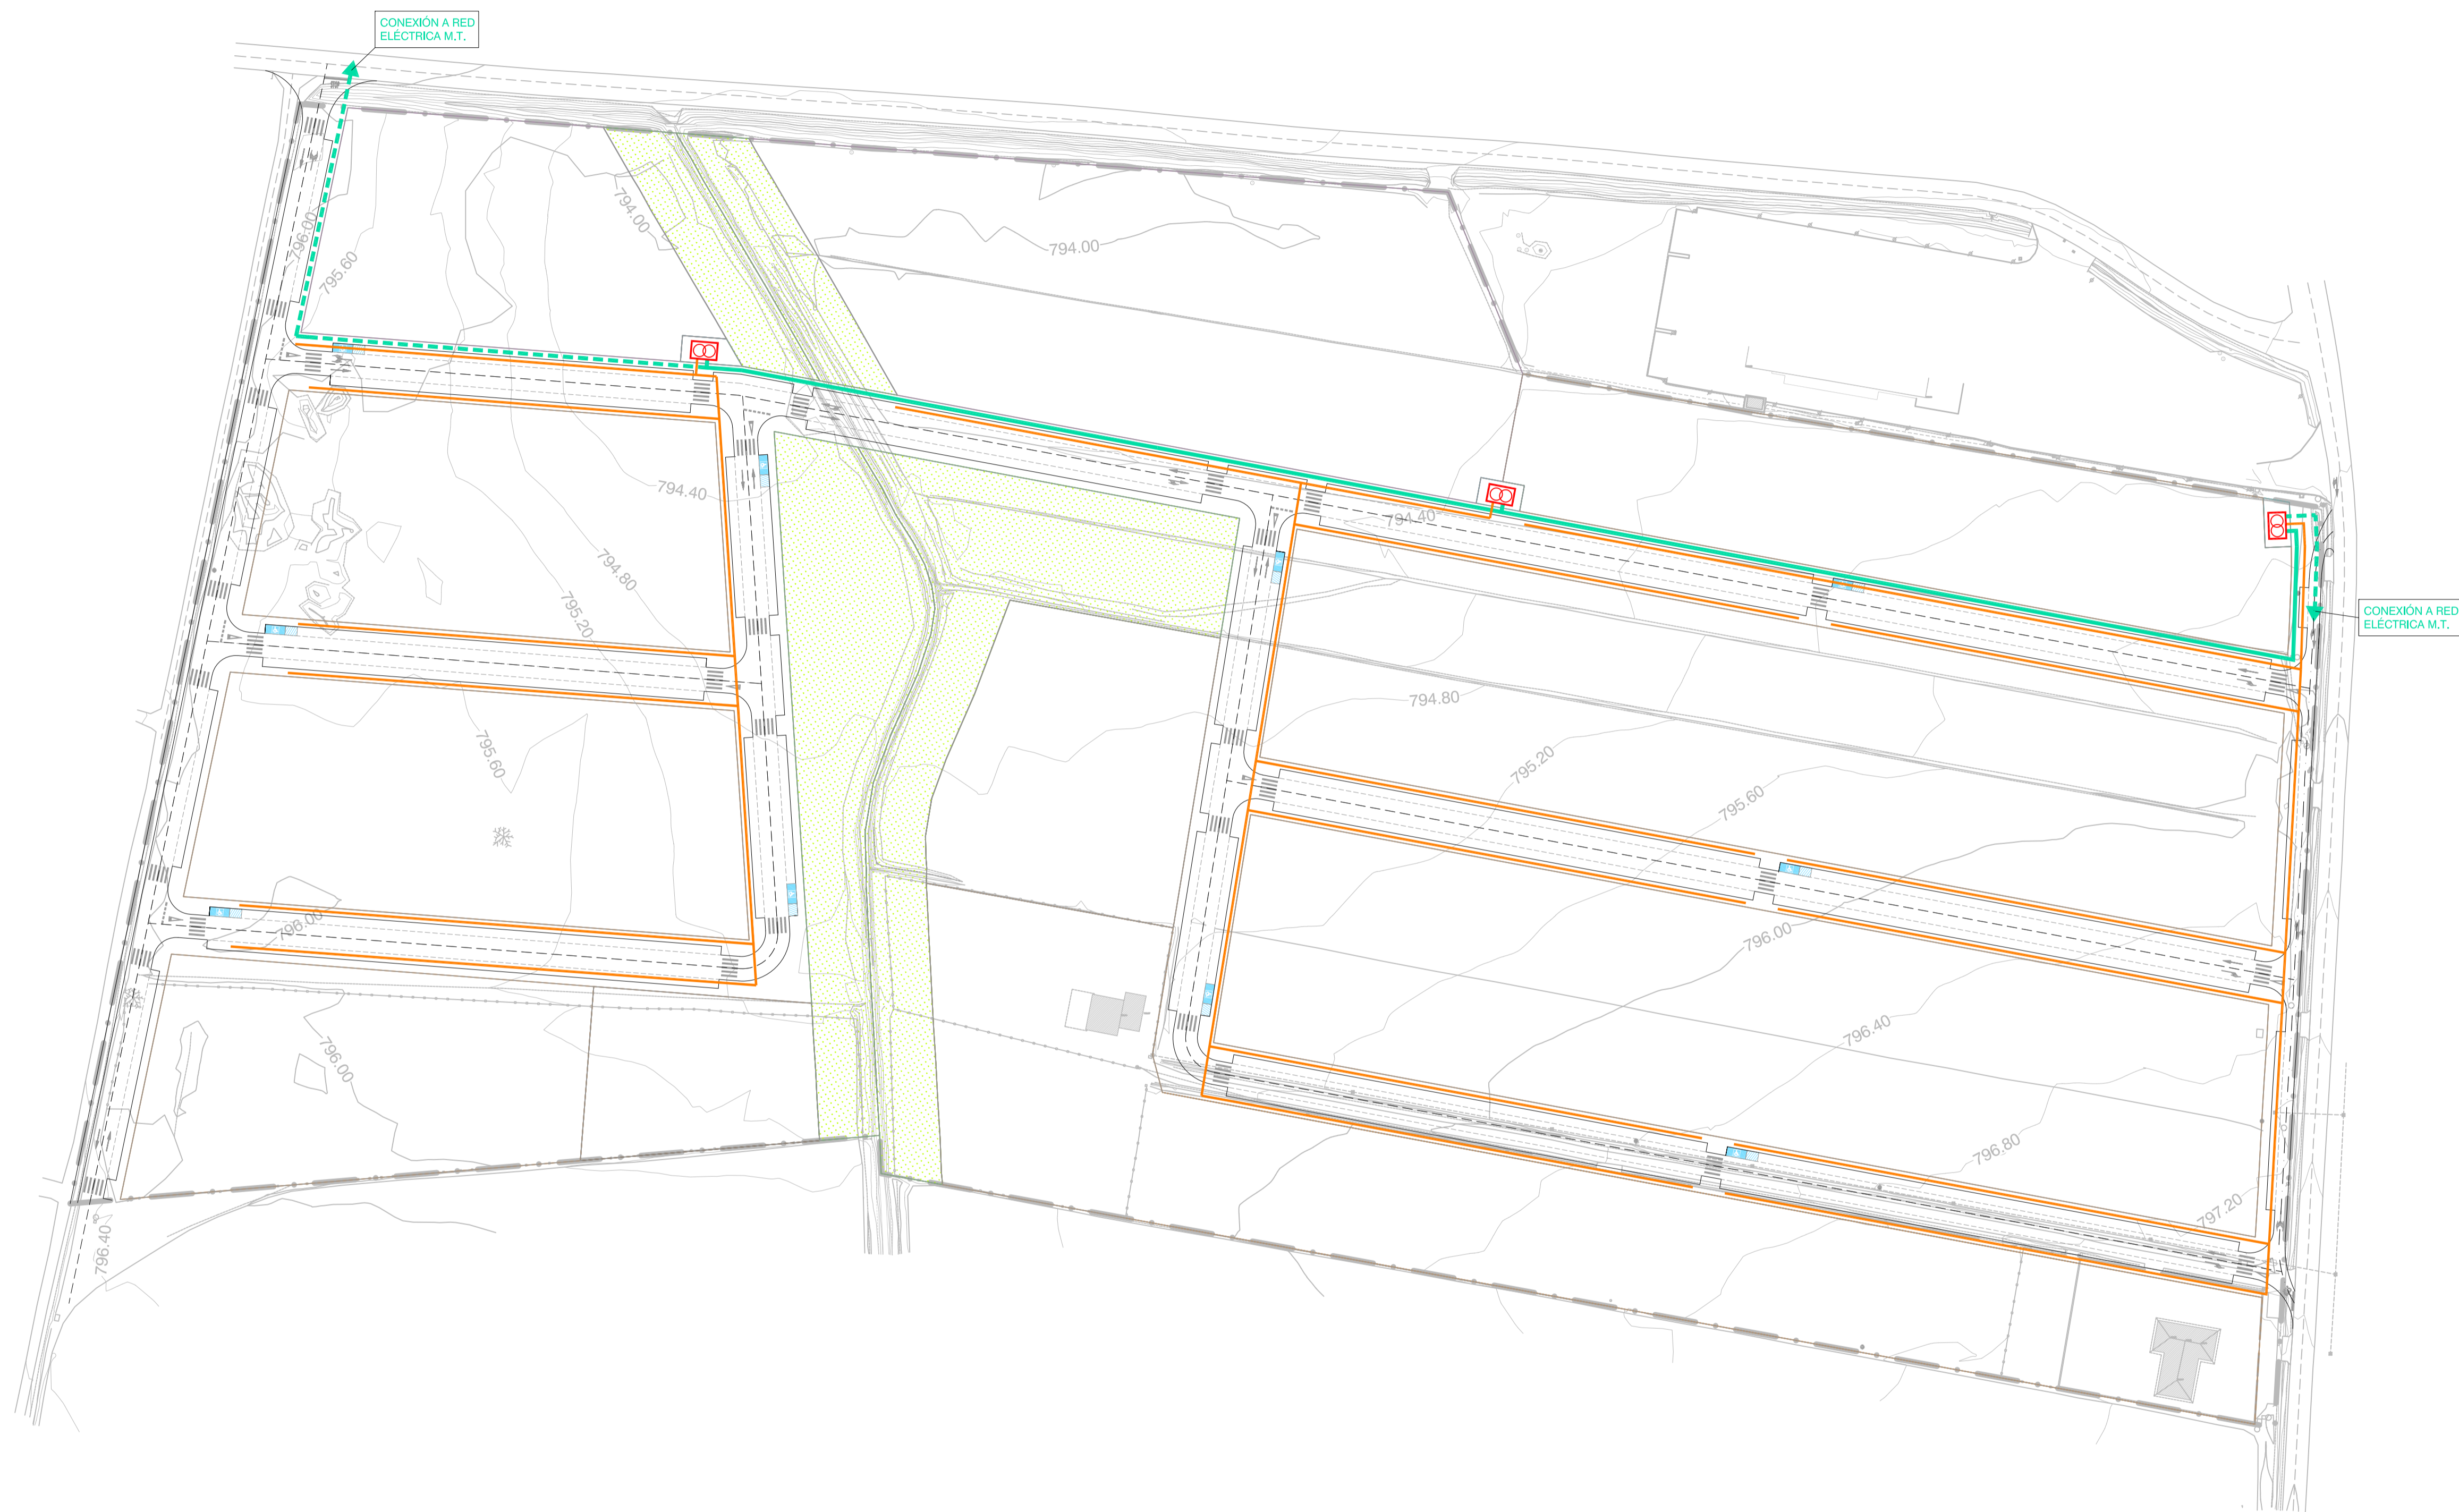


SIMBOLOGÍA	
	LÍNEA M.T. PROYECTADA
	LÍNEA B.T. PROYECTADA
	CENTRO DE TRANSFORMACIÓN

Ver.Rev FECHA DESCRIPCIÓN

AUTOR DEL PROYECTO:



Fernando Benito Pey, arquitecto

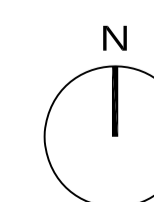

SUSTITUYE A:  
SUSTITUIDO POR:


PLAN PARCIAL  
SECTOR UBZ-16  
PELABRAVO (SALAMANCA)  
1.0 / JUNIO 2023

U-04

ESQUEMA ELECTRICIDAD

U.T.M. ETRS89 30N. A-1 Escala: 1/1000. A-3 Escala: 1/2000



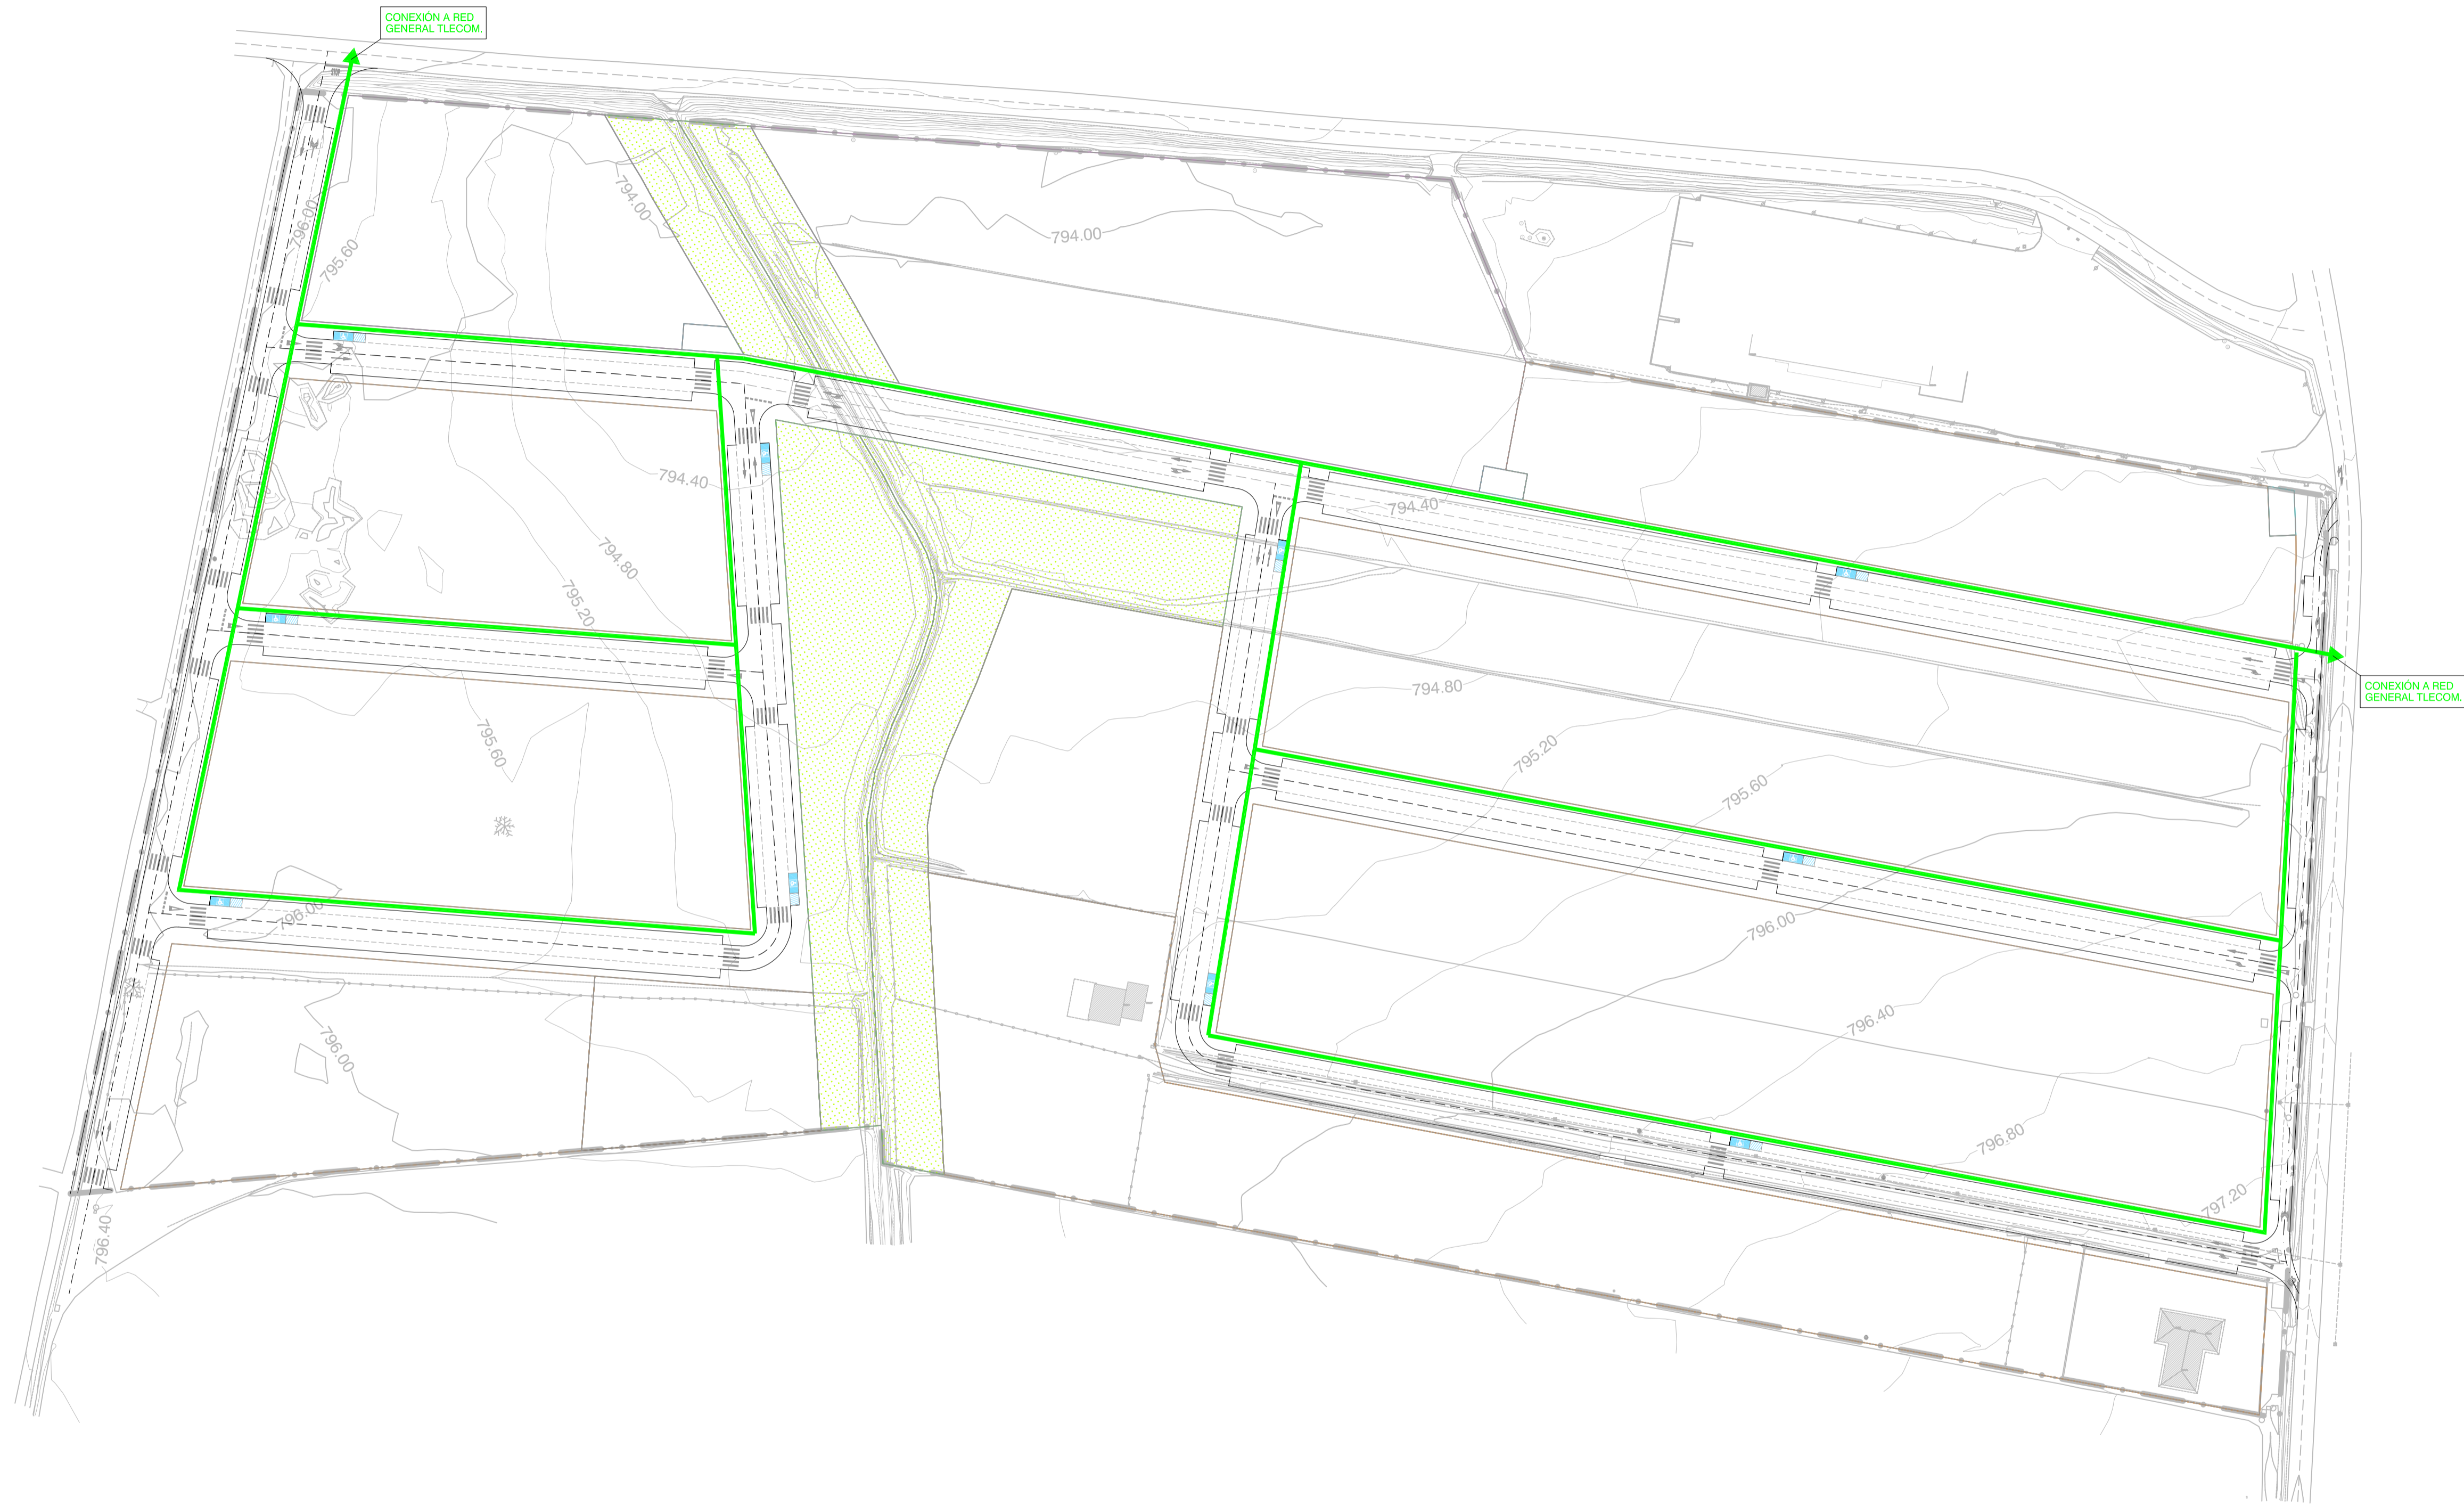


SIMBOLOGÍA	
	RED DE TELECOMUNICACIONES PROYECTADA

Ver.Rev FECHA DESCRIPCIÓN

AUTOR DEL PROYECTO:



Fernando Benito Pey, arquitecto

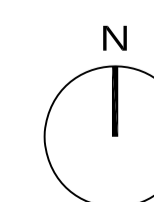

SUSTITUYE A:


SUSTITUIDO POR:

PLAN PARCIAL  
SECTOR UBZ-16  
PELABRAVO (SALAMANCA)  
1.0 / JUNIO 2023

U-05

ESQUEMA TELECOMUNICACIONES  
U.T.M. ETRS89 30N. A-1 Escala: 1/1000. A-3 Escala: 1/2000



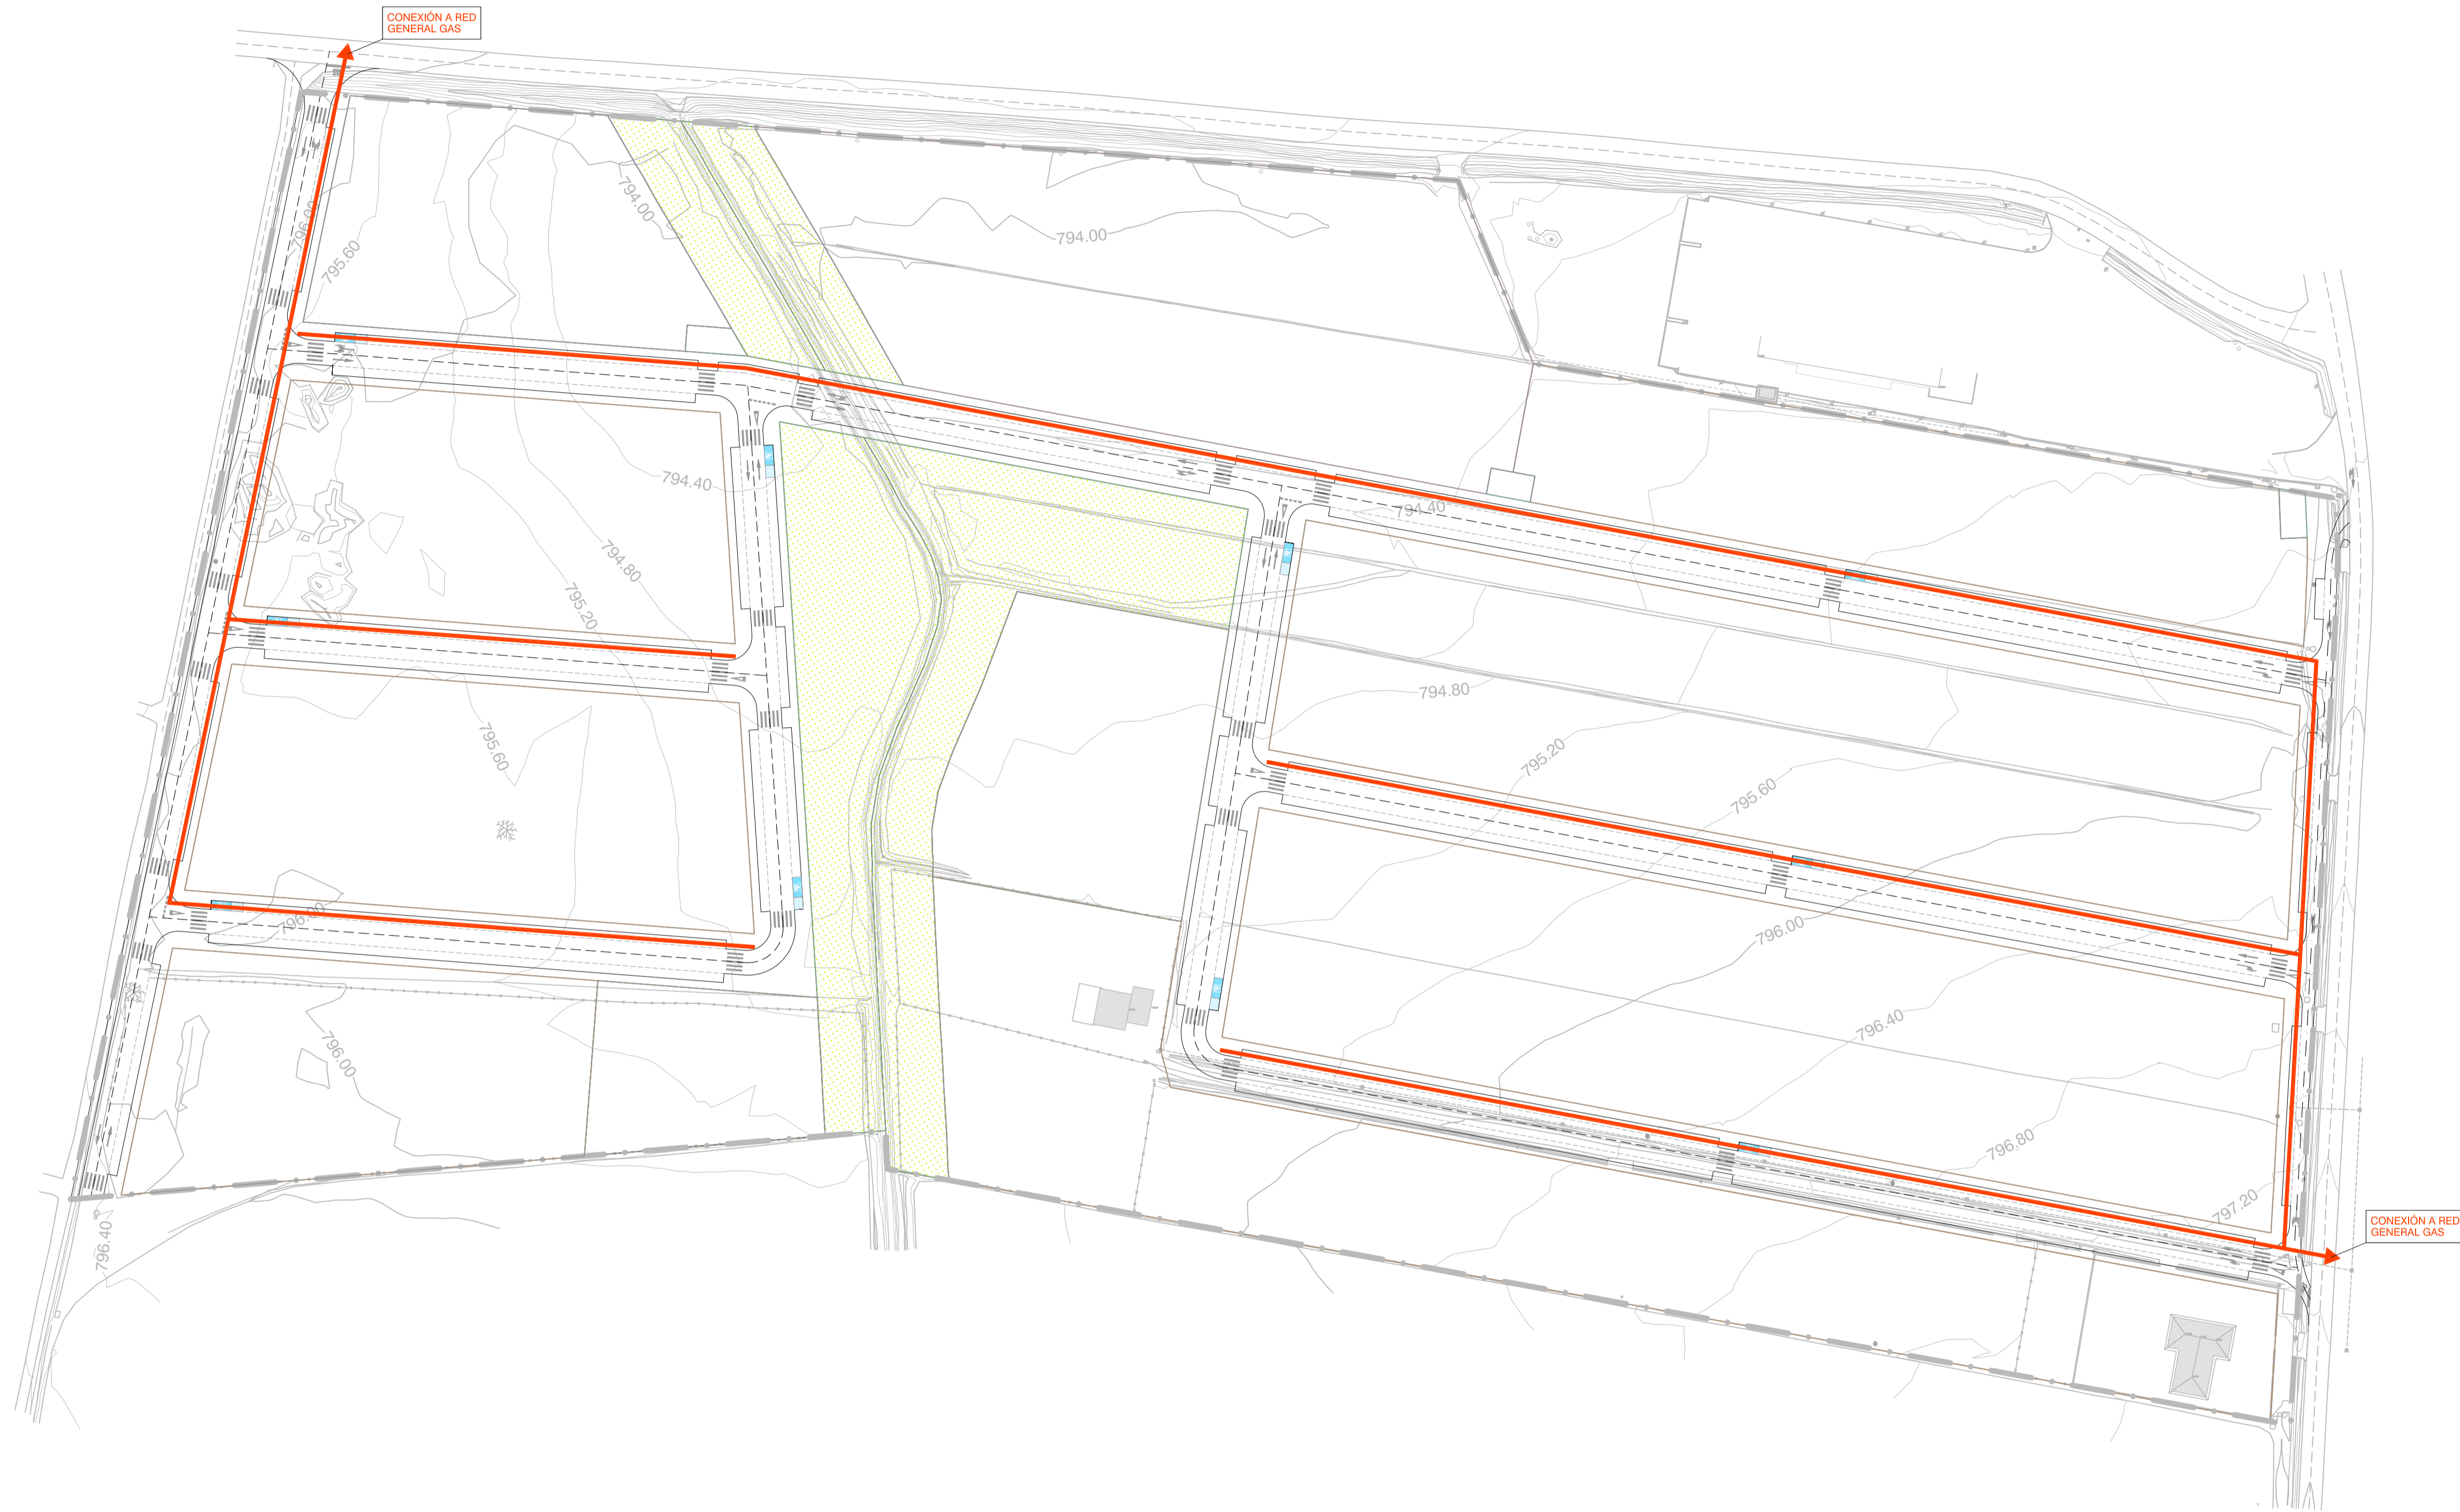


SIMBOLOGÍA	
	RED GAS PROYECTADA

Ver.Rev FECHA DESCRIPCIÓN

AUTOR DEL PROYECTO:



Fernando Benito Pey, arquitecto

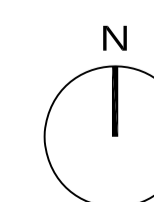

SUSTITUYE A:

SUSTITUIDO POR:

PLAN PARCIAL  
SECTOR UBZ-16  
PELABRAVO (SALAMANCA)  
1.0 / JUNIO 2023

U-06

ESQUEMA GAS

U.T.M. ETRS89 30N. A-1 Escala: 1/1000. A-3 Escala: 1/2000