


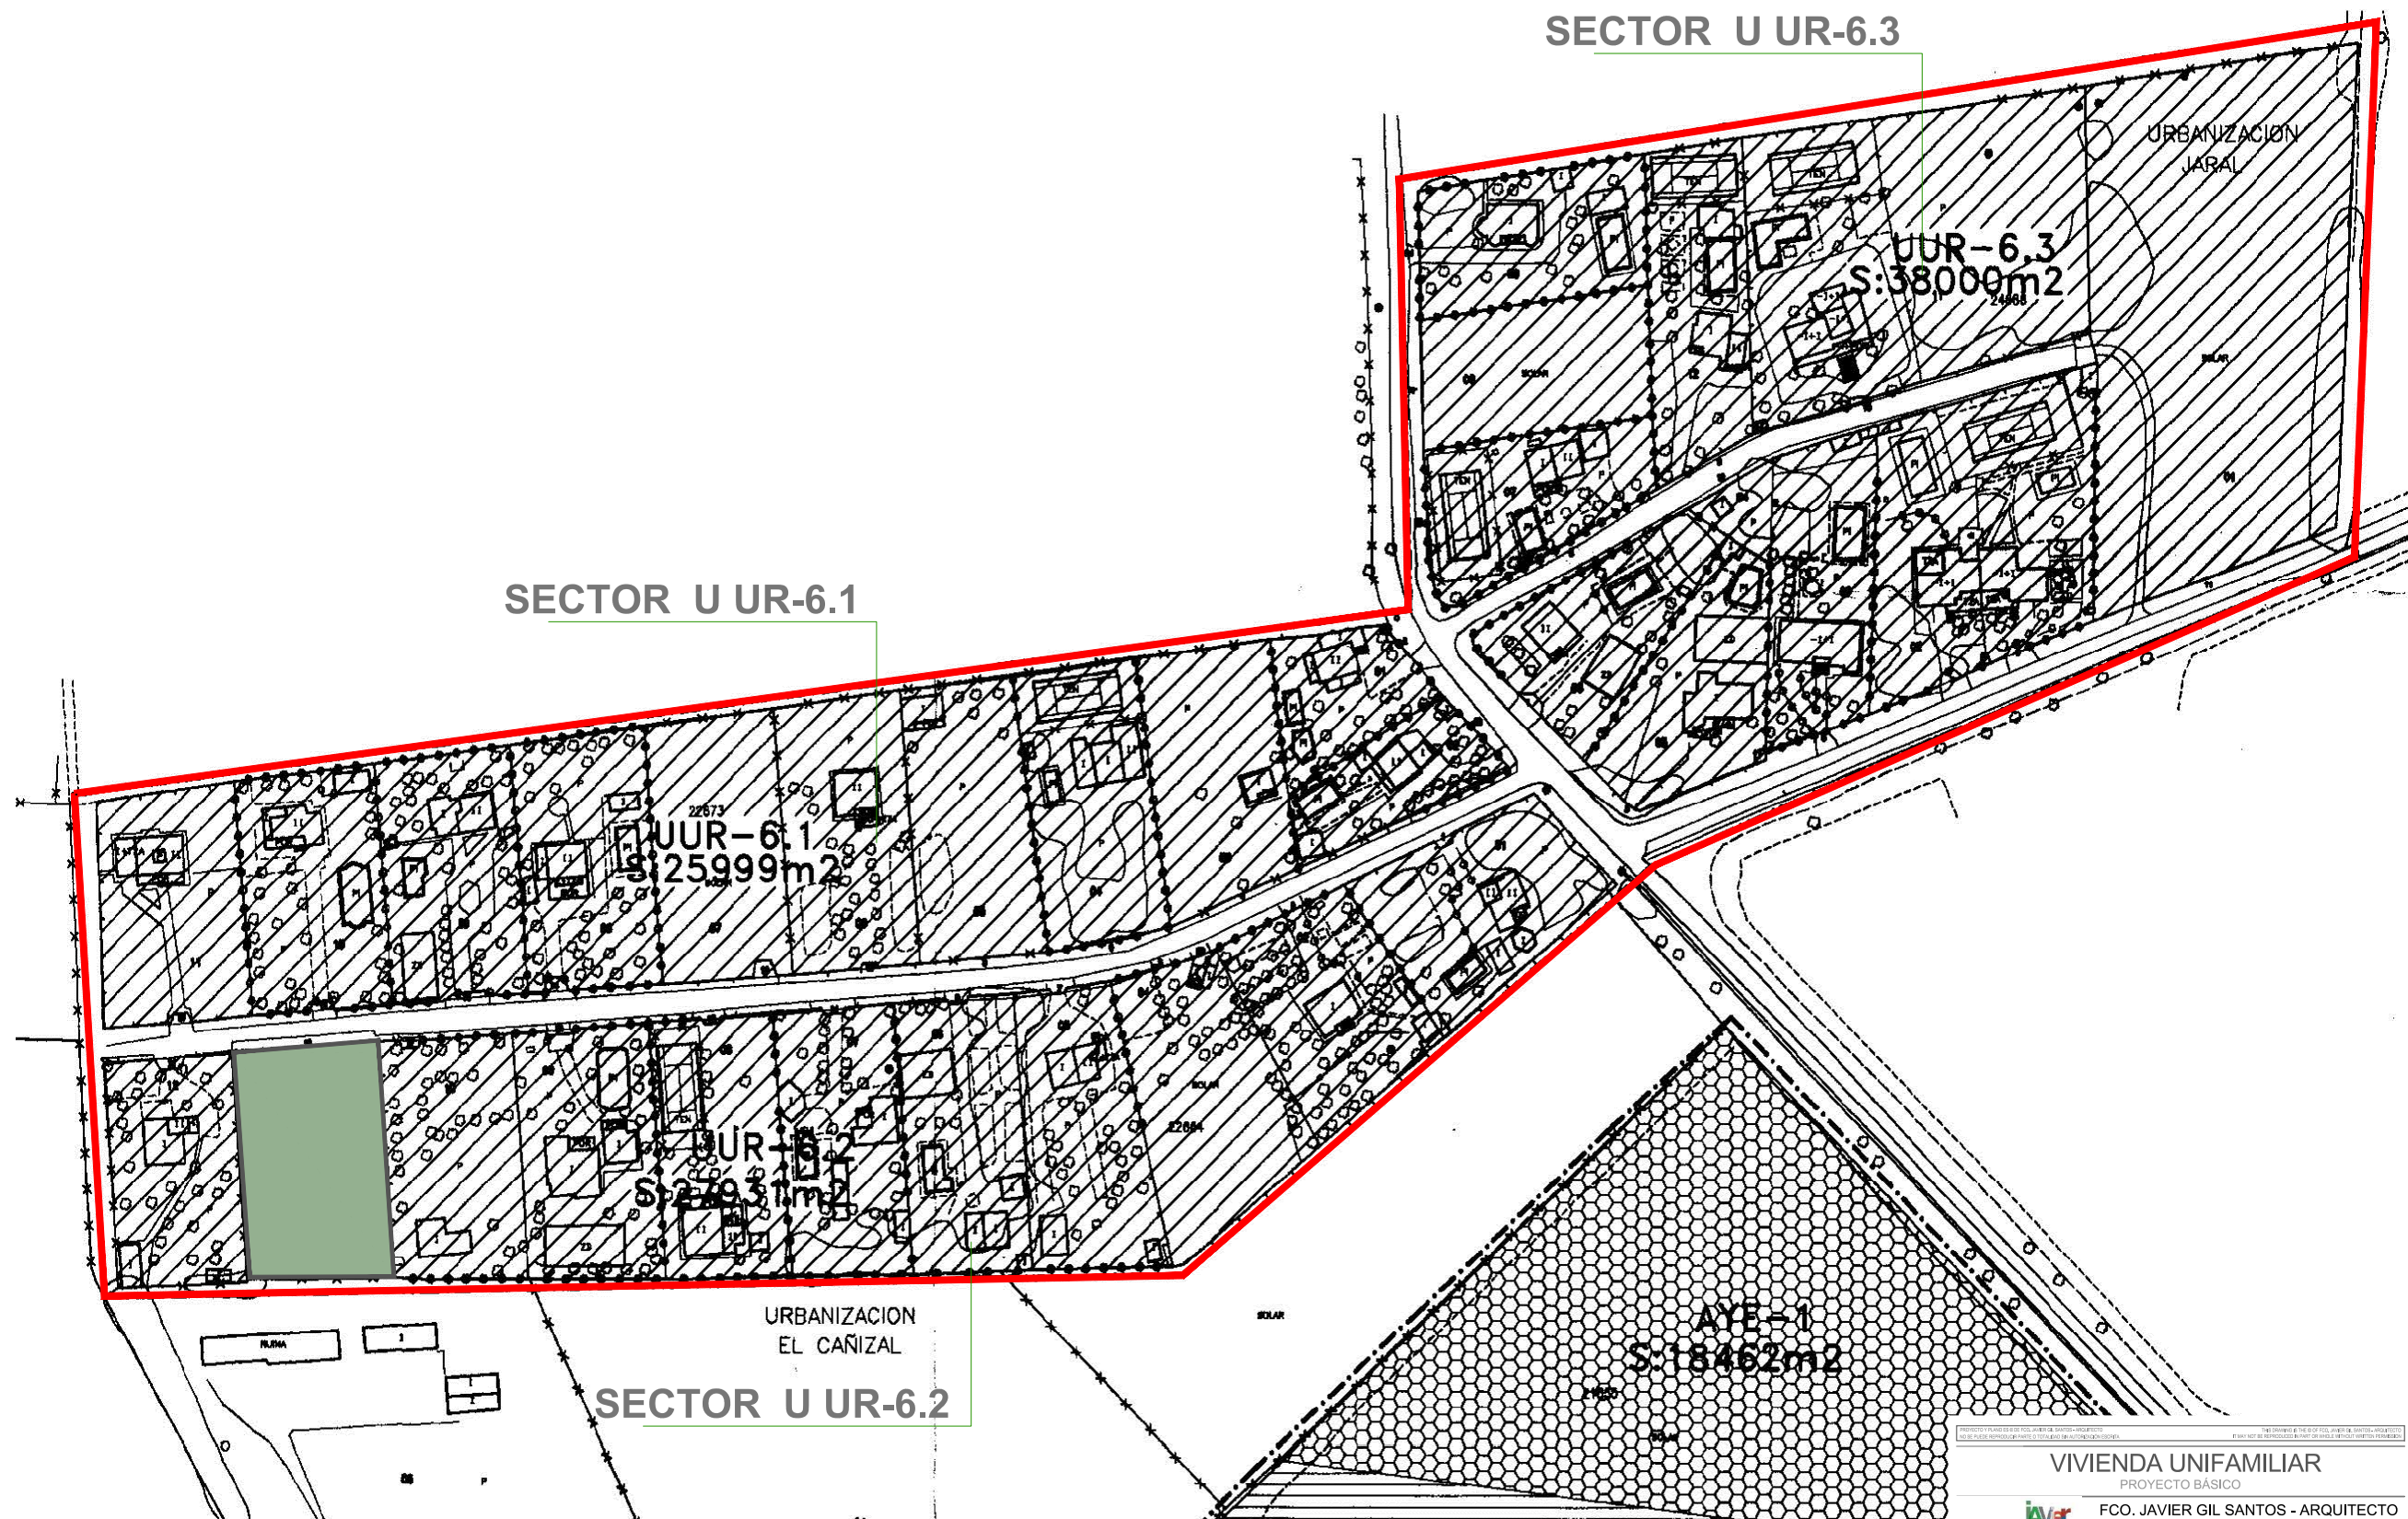

SECTOR U UR-6

VIVIENDA UNIFAMILIAR
PROYECTO BÁSICO
FCO. JAVIER GIL SANTOS - ARQUITECTO

GIL SANTOS ARQUITECTO
FCO. JAVIER GIL SANTOS COL. 2218
CALLE MAYO S. URBANIZACIÓN EL CAÑIZAL
51104 VILLAR DE LA PEÑA (SALAMANCA)
923267181-45006815
jgil@gsa.es

SITUACIÓN LOCATION
PARCELA 19
URBANIZACIÓN EL CAÑIZAL, PELABRAVO (SALAMANCA)


PROMOTOR
ANGEL DIAZ RODRIGUEZ
J. MARIA DIAZ RODRIGUEZ

FECHA DATE
09.2016

PLANO Nº SHEET No.
00-G

ESCALA ESCALE
1/2000

GENERAL: DELIMITACIÓN DEL SECTOR
DELIMITACIÓN DEL SECTOR

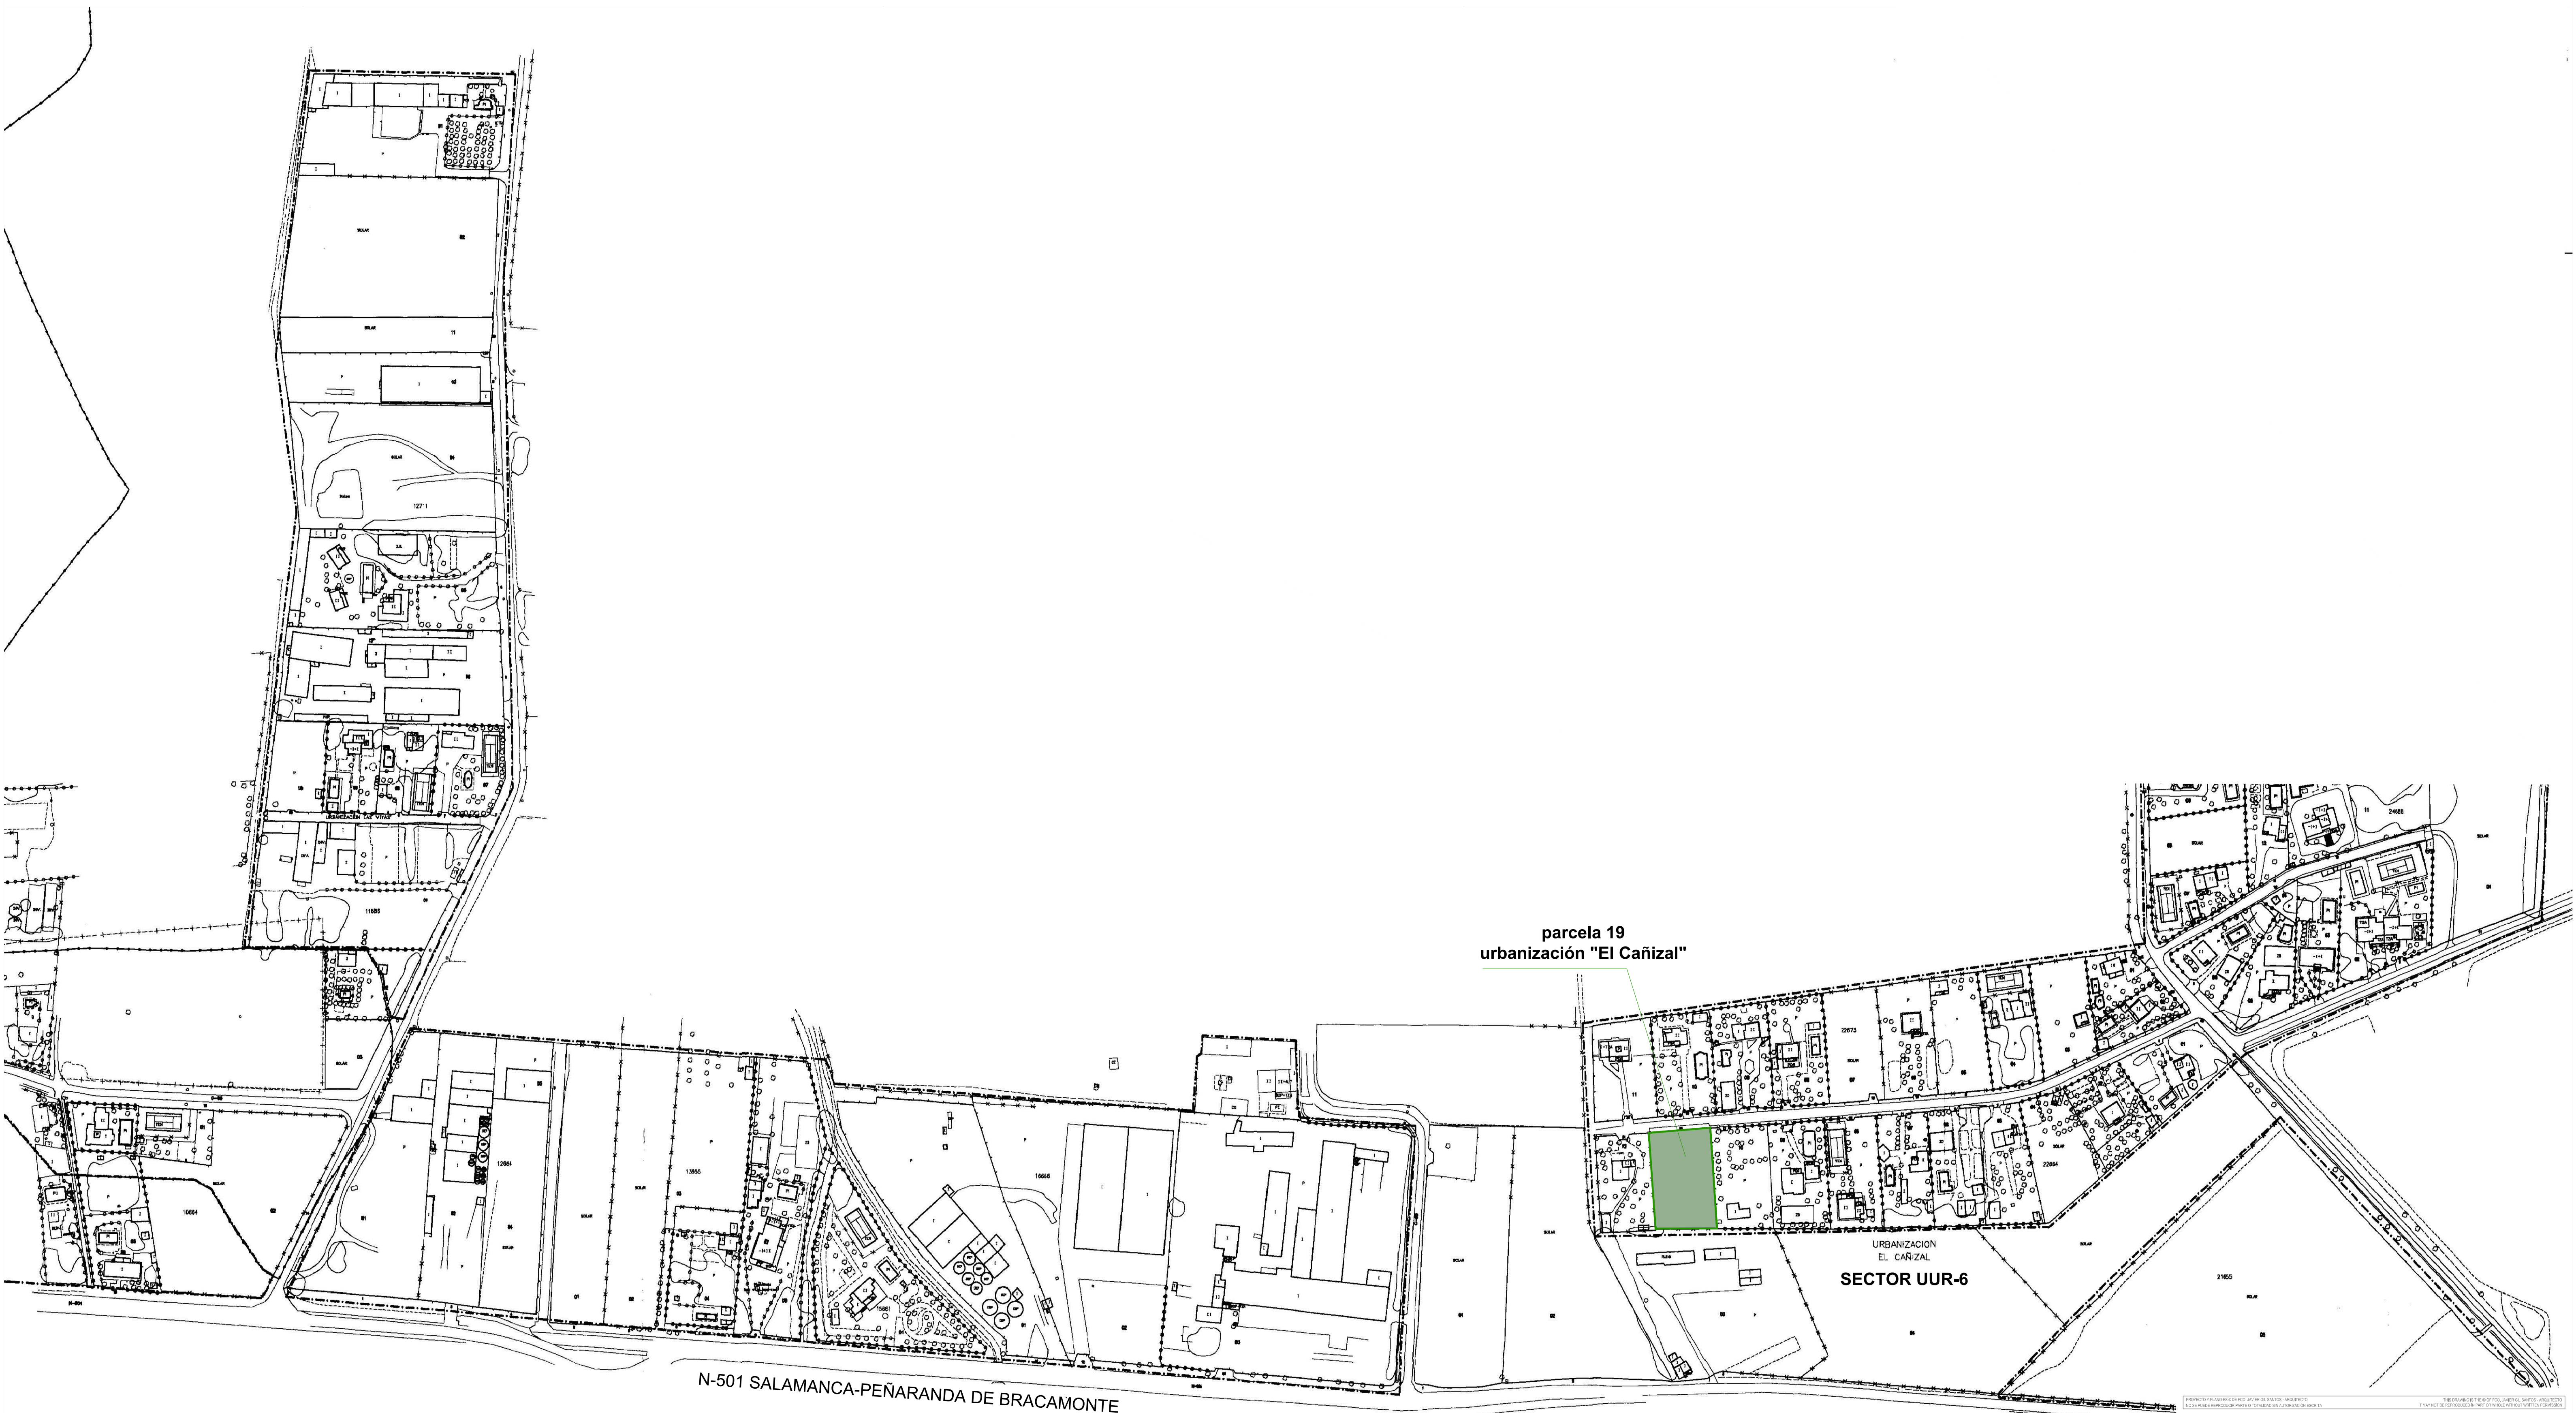

PROYECTO Y PLANO DE DISEÑO DE FCO. JAVIER GIL SANTOS - ARQUITECTO
NO SE PUEDE REPRODUCIR PARTE O TOTALIDAD SIN AUTORIZACIÓN ESCRITA

VIVIENDA UNIFAMILIAR

PROYECTO BÁSICO

FCO. JAVIER GIL SANTOS - ARQUITECTO

GIL SANTOS ARQUITECTO
FCO. JAVIER GIL SANTOS COL. 2216
Calle Mán 6, Urbanización La Aldea
37163 Villaverde de la Sierra (Salamanca)
923262791 - 620098165
jvgsantosarquitectura.net
62014



FDO: EL ARQUITECTO

SITUACIÓN LOCATION

PARCELA 19 URBANIZACIÓN EL CAÑIZAL, PELABRAVO (SALAMANCA)

PROMOTOR PROMOTER

ANGEL DIAZ RODRIGUEZ J. MARIA DIAZ RODRIGUEZ

FECHA DATE

09.2016

PLANO Nº SHEET No.


1/2000

GENERAL: SITUACIÓN


100 m

01-G

LOCALIZACIÓN EN EL SECTOR

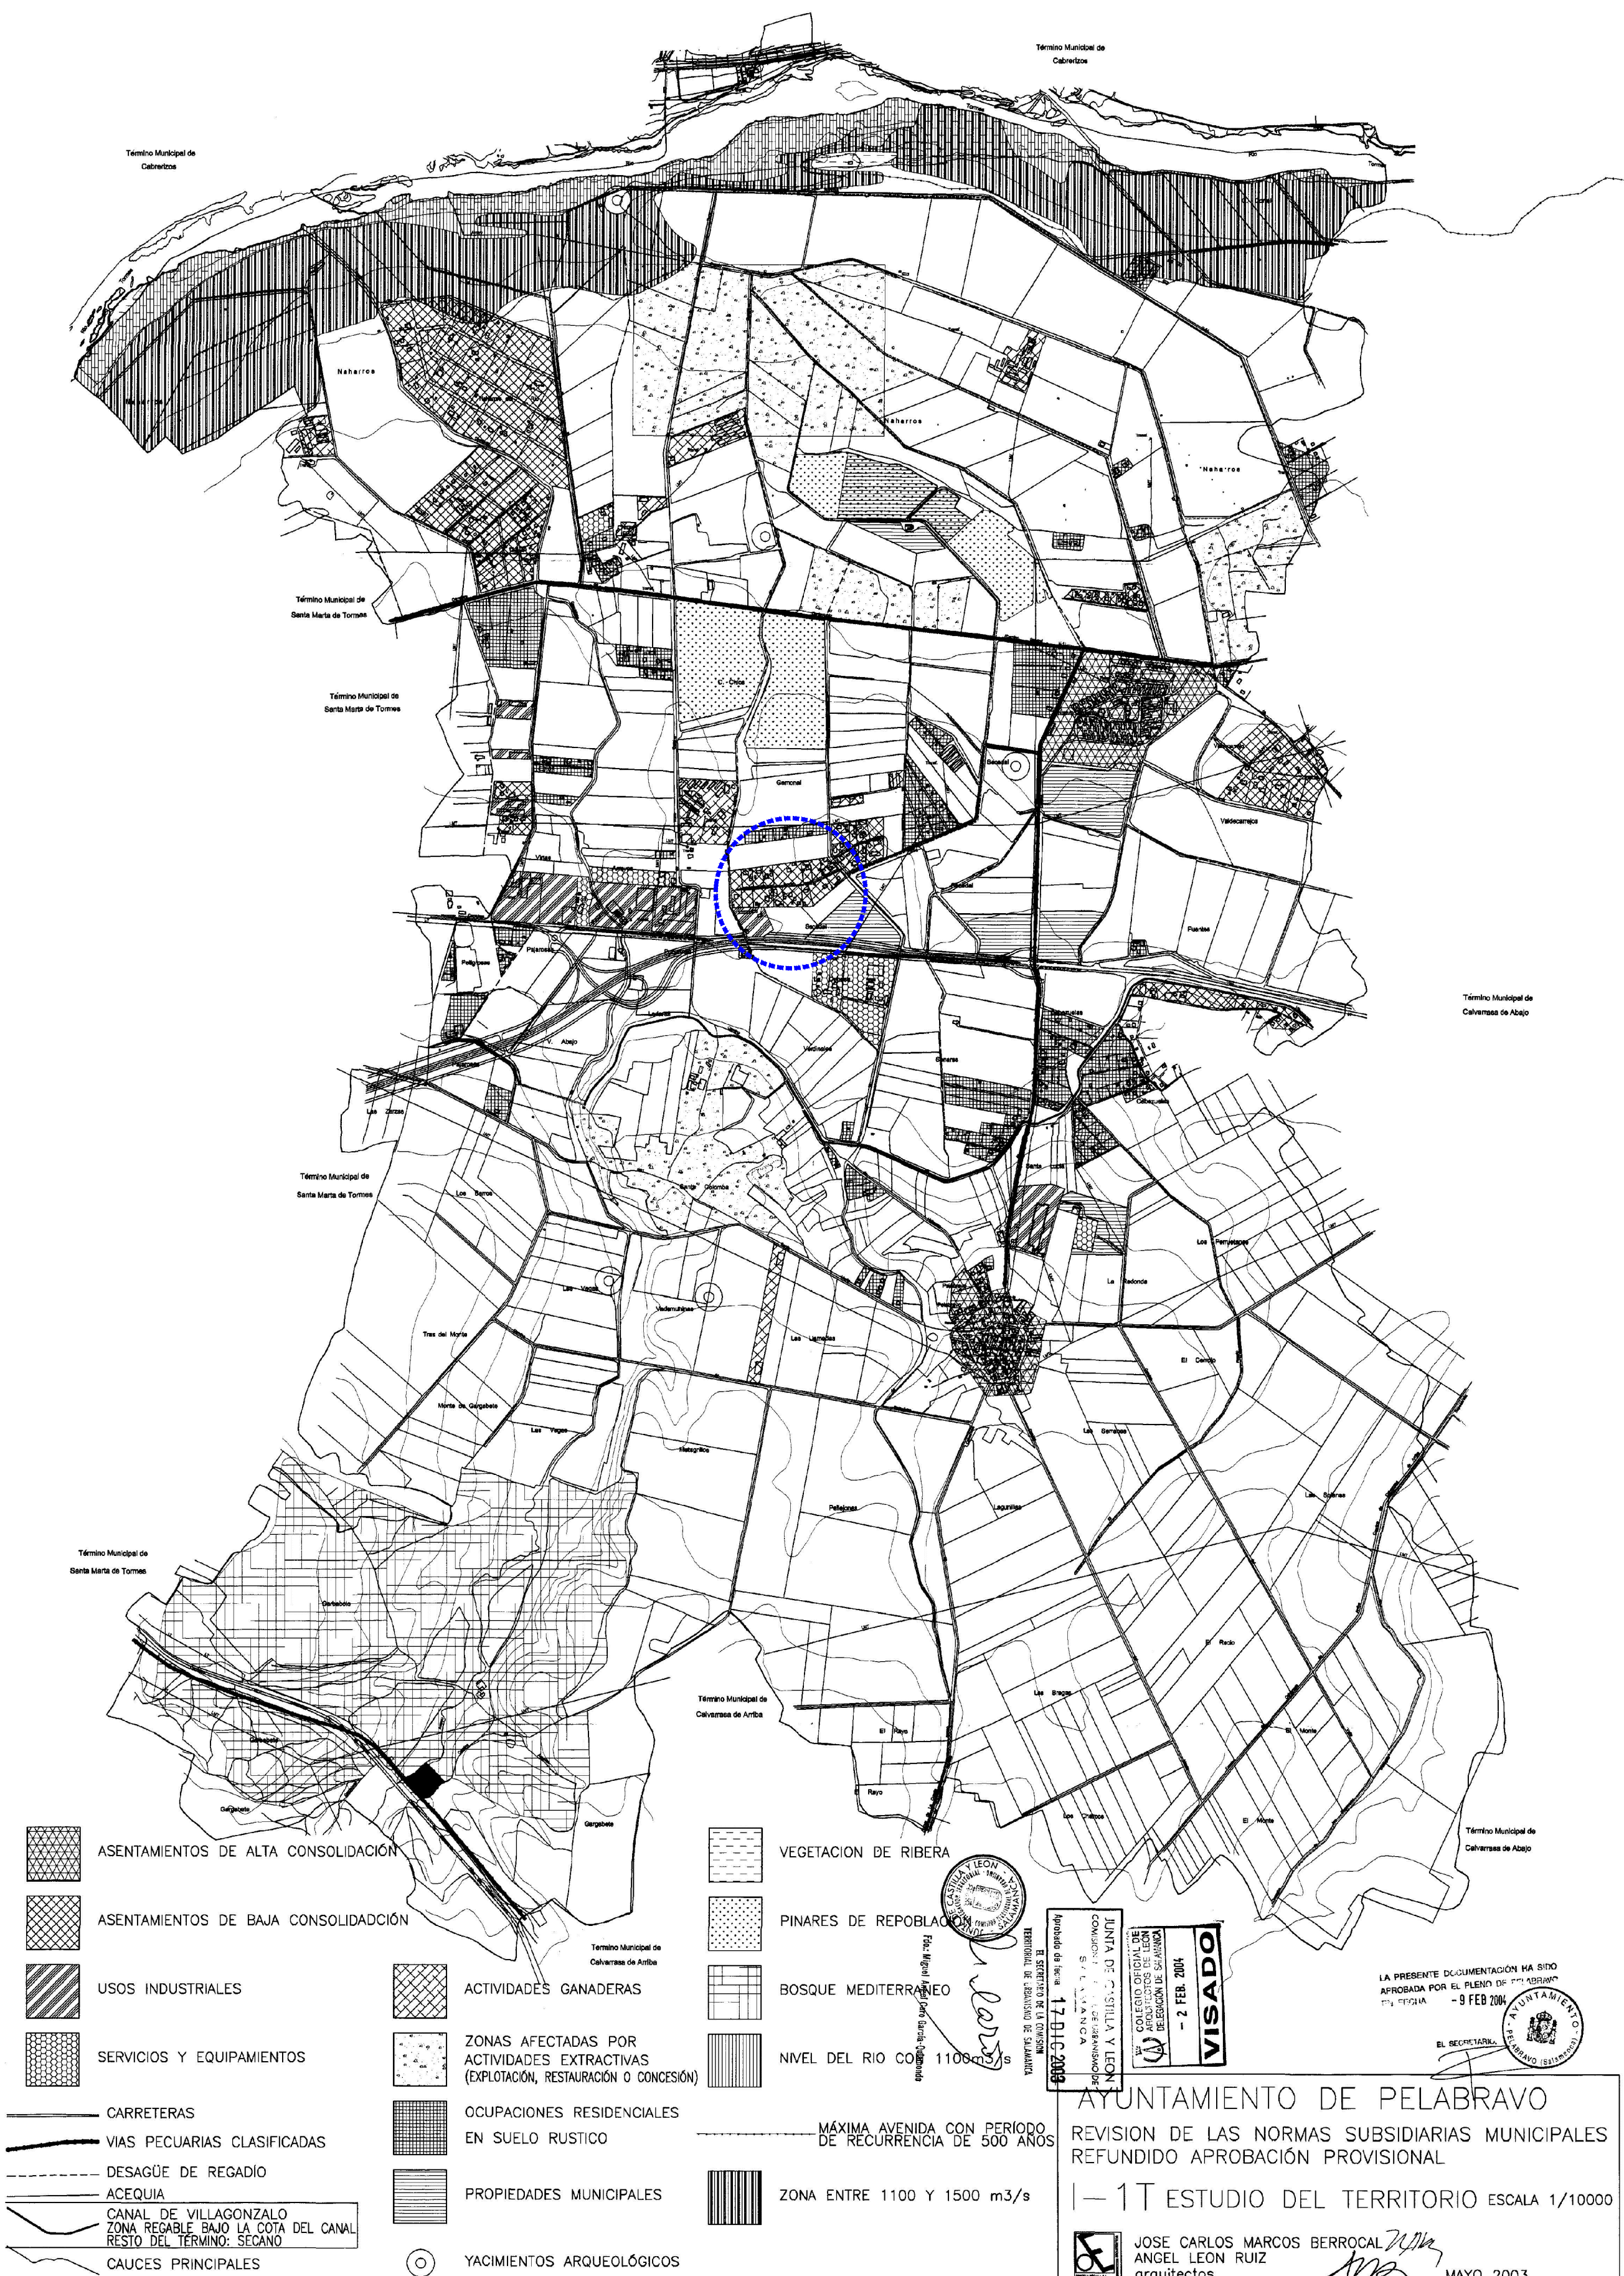

CALIFICACIÓN DEL TERRITORIO

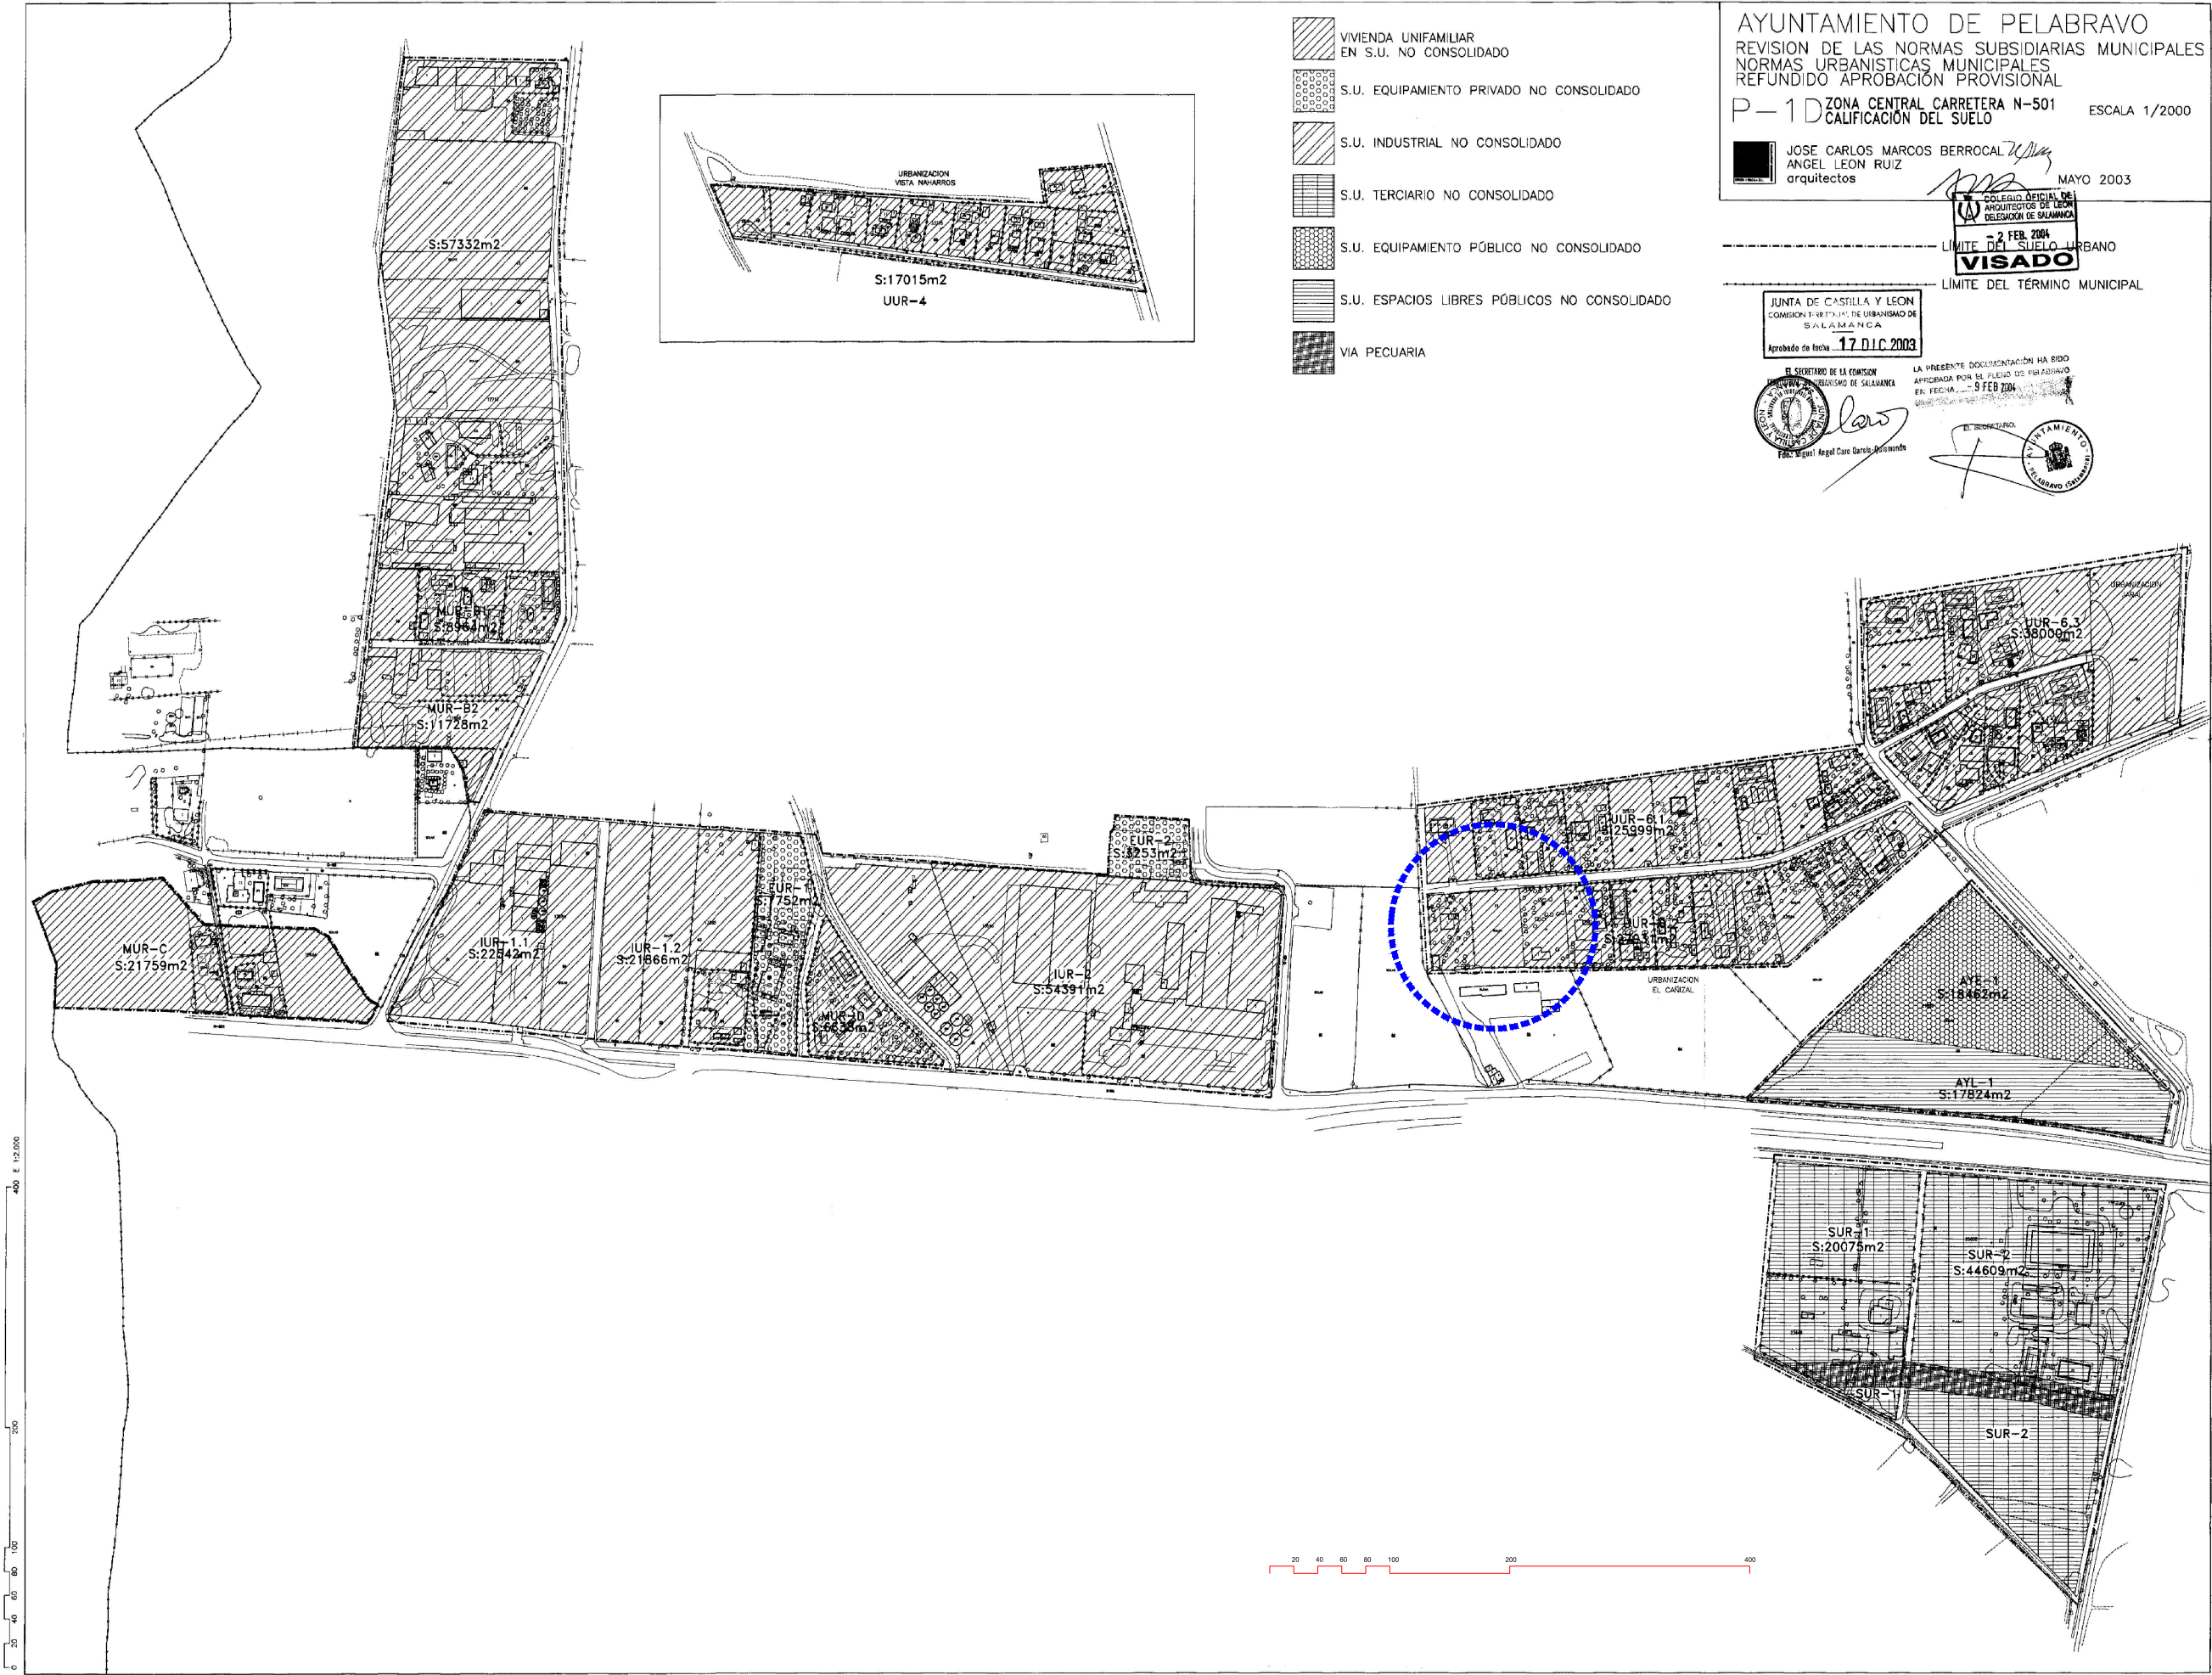

CALIFICACIÓN DEL SUELO



CLASIFICACIÓN

VIVIENDA UNIFAMILIAR
 PROYECTO BÁSICO
FCO. JAVIER GIL SANTOS - ARQUITECTO

GIL SANTOS ARQUITECTO
 FCO. JAVIER GIL SANTOS COL. 2258
 Calle Mar de la Universidad La Milla
 37164 Villaverde de la Sierra (Guadalquivir)
 91262791 / 430081915
 javiergil@vivas.com
 62014

SITUACIÓN LOCATION
 PARCELA 19
 URBANIZACIÓN EL CAÑIZAL, PELABRAVO (SALAMANCA)

PROMOTOR PROMOTER
 ANGELO DIAZ RODRIGUEZ
 J. MARIA DIAZ RODRIGUEZ

FECHA DATE
 09.2016

ESCALA ESCALE
 s/e

PLANO Nº SHEET No.
 02-G



PLANTA DE ORDENACIÓN EN PARCELA

PROYECTO TRANSFERIDO DE FCO. JAVIER GIL SANTOS - ARQUITECTO
NO SE PUEDE REPRODUCIR PARTE O TOTALIDAD EN AUTORIZACIÓN ESCRITA

THE DRAWING IS THE PROPERTY OF FCO. JAVIER GIL SANTOS - ARCHITECT
IT MAY NOT BE REPRODUCED IN PART OR WHOLE WITHOUT WRITTEN PERMISSION

VIVIENDA UNIFAMILIAR
PROYECTO BÁSICO

FCO. JAVIER GIL SANTOS - ARQUITECTO

GIL SANTOS ARQUITECTO
FCO. JAVIER GIL SANTOS COL. 2218
Calle Miro 6, Urbanización La Miro
37164 Villaverde de la Sierra, Salamanca
923262791 43008915
proy@gil.santosarquitectura.es
62014

FDO: EL ARQUITECTO

SITUACIÓN LOCATION

PARCELA 19
URBANIZACIÓN EL CAÑIZAL, PELABRAVO (SALAMANCA)

PROMOTOR PROMOTER

ANGEL DIAZ RODRIGUEZ
J. MARIA DIAZ RODRIGUEZ

FECHA DATE

09.2016


PLANO Nº SHEET No.

10 m

GENERAL: ORDENACIÓN Y TOPOGRÁFICO

ORDENACIÓN y REPLANTEO

03-G

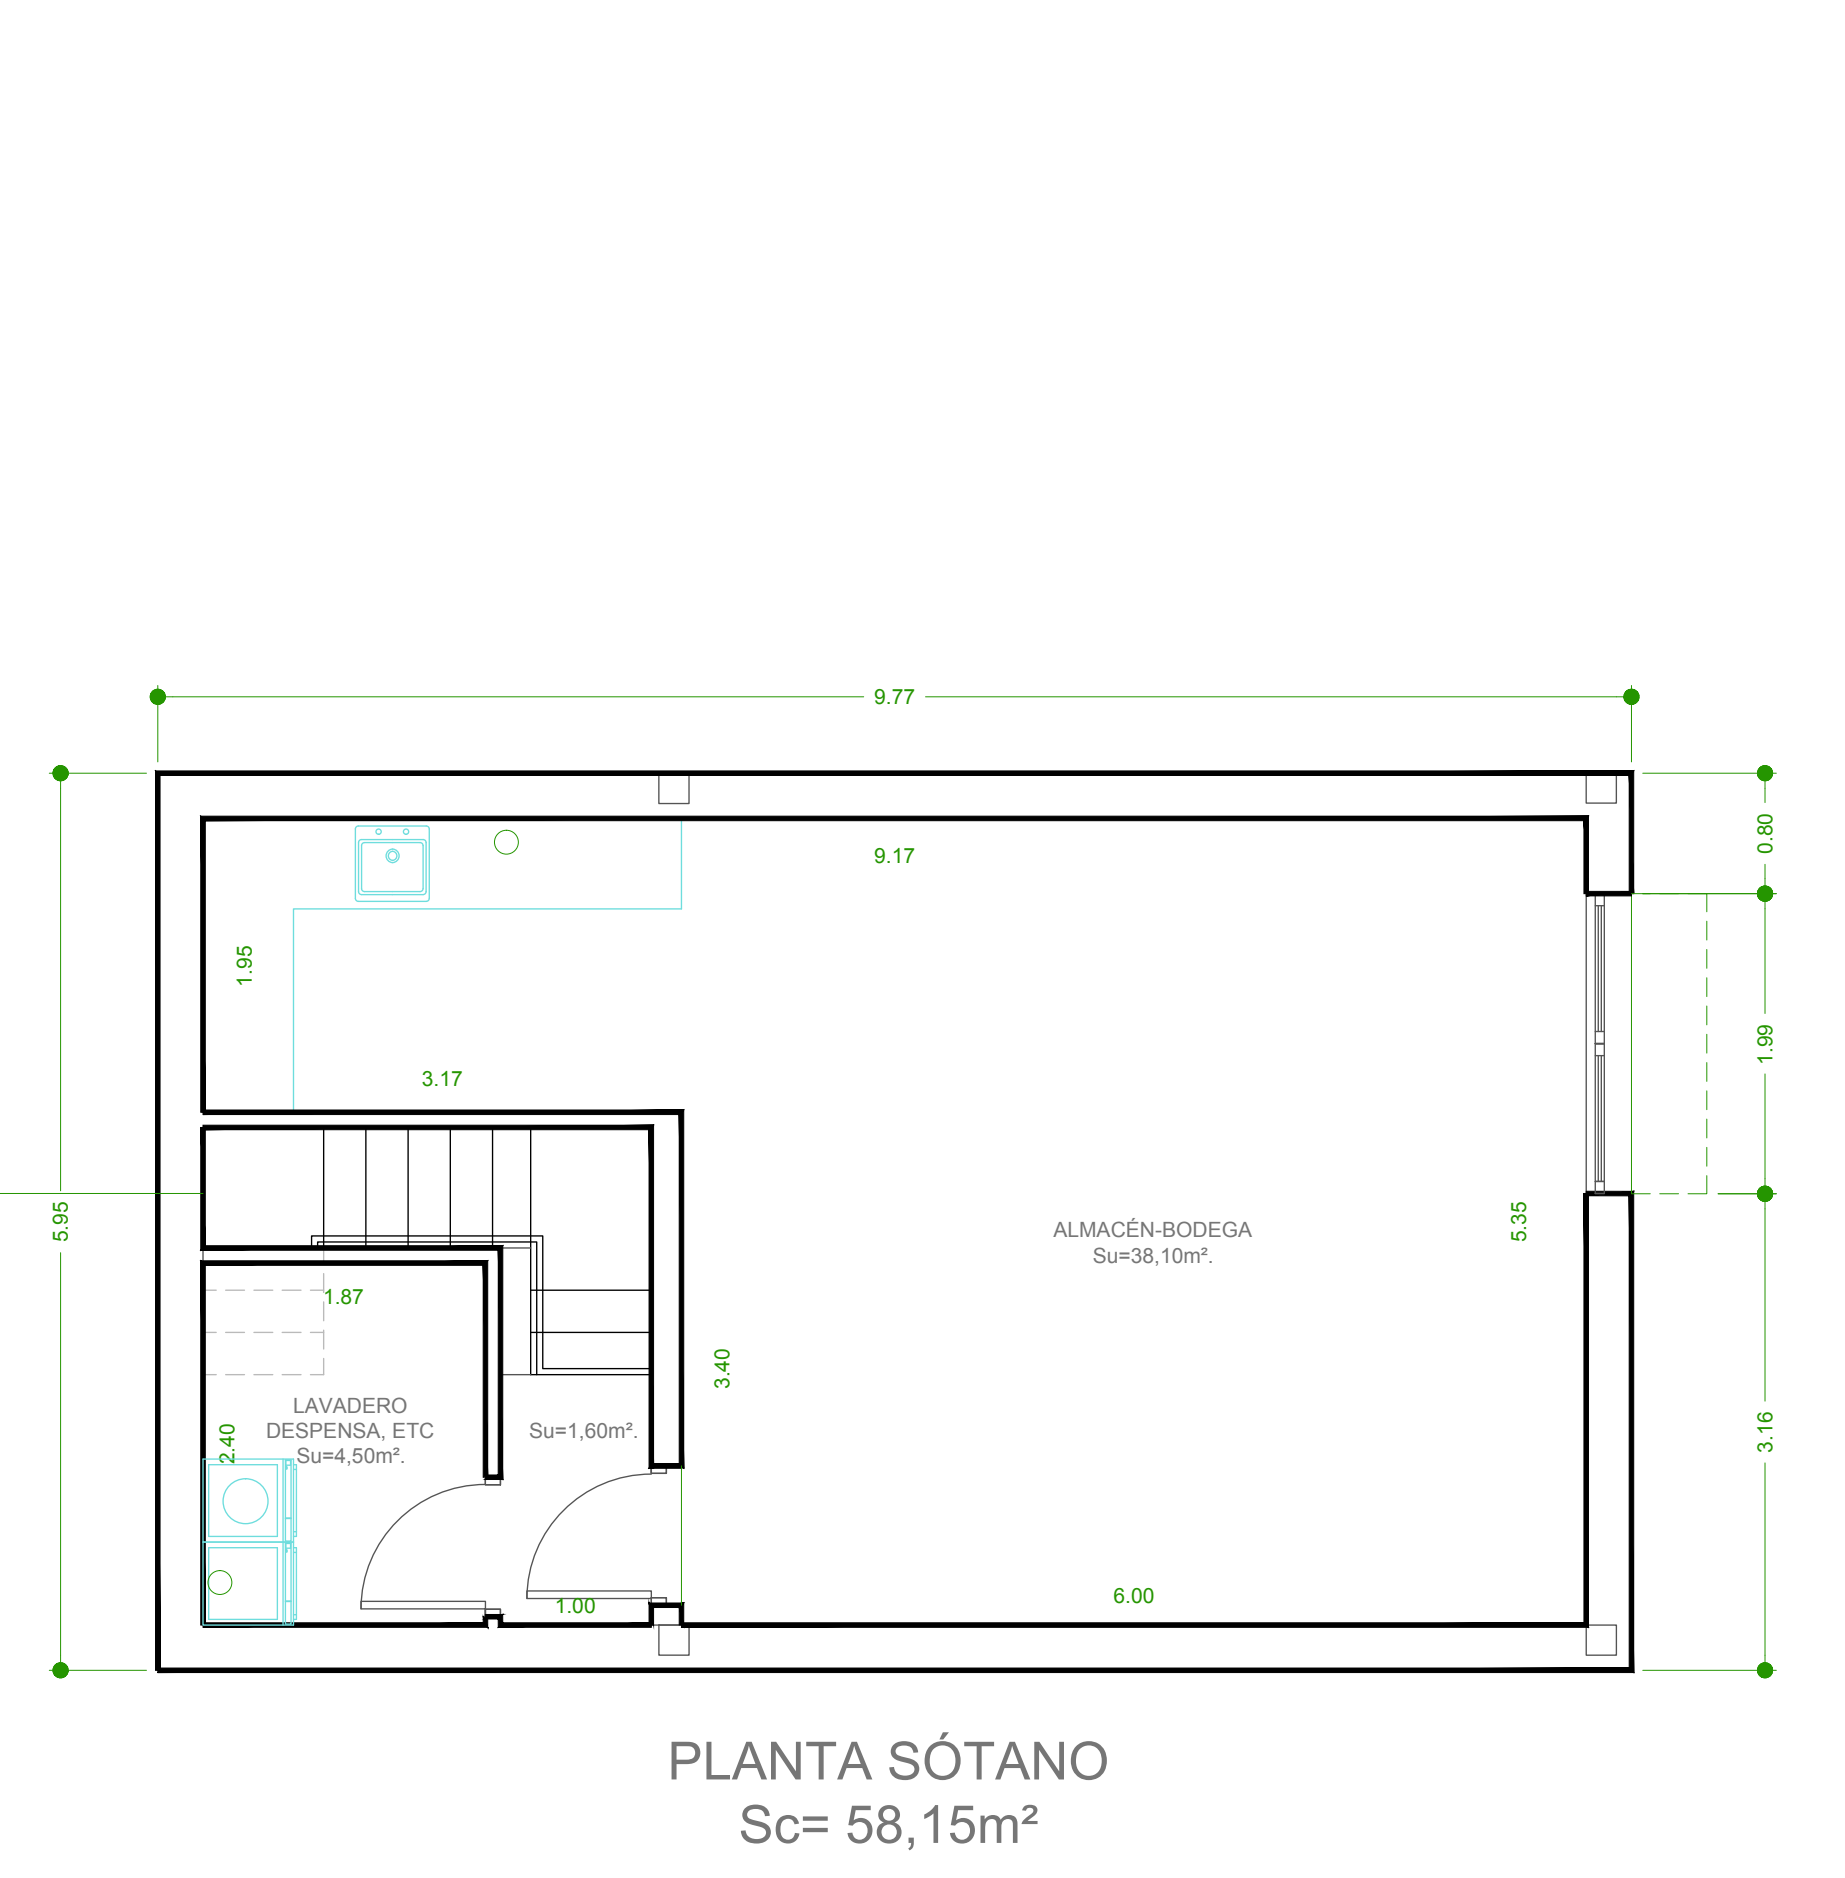

PROYECTO Y PLANO DE FCO. JAVIER GIL SANTOS - ARQUITECTO
NO SE PUEDE IMPRIMIR SIN EL LOGO DEL ARQUITECTO

THIS DRAWING IS THE WORK OF FCO. JAVIER GIL SANTOS - ARCHITECT
IT MAY NOT BE REPRODUCED OR TRANSMITTED IN ANY FORM OR BY ANY MEANS WITHOUT WRITTEN PERMISSION

VIVIENDA UNIFAMILIAR

PROYECTO BÁSICO



FCO. JAVIER GIL SANTOS - ARQUITECTO
FCO. JAVIER GIL SANTOS - ARQUITECTO
Calle Mía 6, Urbanización La Mina
37184 Villaverde de la Sierra (Salamanca)
920262178 - 420608916
javiergil.santosarquitecto@gmail.com

FCO. JAVIER GIL SANTOS - ARQUITECTO



FCO. EL ARQUITECTO

SITUACIÓN **LOCATION**

PARCELA 19

URBANIZACIÓN EL CAÑIZAL, PELABRAVO (SALAMANCA)

FECHA **DATE**

09.2016

PLANO Nº **SHEET No.**

PROMOTOR

PROMOTER

ANGEL DIAZ RODRIGUEZ
J. MARIA DIAZ RODRIGUEZ

ESCALA **SCALE**

1/500



REF. M7-2014

03-ARQ

ARQUITECTURA / SUPERFICIES / COTAS / AMBIENTAMIENTO Y D.S.I.



ALZADO OESTE



ALZADO NORTE



ALZADO ESTE



ALZADO SUR



SECCIÓN GENERAL Y ALTURAS

PROYECTO Y PLANEADO POR FCO. JAVIER GIL SANTOS - ARQUITECTO
NO SE PUEDE REPRODUCIR NADA SIN AUTORIZACIÓN ESCRITA

THE DRAWING IS THE PROPERTY OF FCO. JAVIER GIL SANTOS - ARCHITECT
IT MAY NOT BE REPRODUCED IN PART OR WHOLE WITHOUT WRITTEN PERMISSION

VIVIENDA UNIFAMILIAR

PROYECTO BÁSICO

FCO. JAVIER GIL SANTOS - ARQUITECTO

GIL SANTOS ARQUITECTO
FCO. JAVIER GIL SANTOS COL. 2216
Calle Mán S. Urbanización La Alfranca
37164 Villaverde de la Sierra (Salamanca)
923262710 / 620098165
jvgsantosarquitectura.es
©2016

FDO: EL ARQUITECTO

SITUACIÓN LOCATION

PARCELA 19
URBANIZACIÓN EL CAÑIZAL, PELABRAVO (SALAMANCA)

PROMOTOR PROMOTER

ANGEL DIAZ RODRIGUEZ
J. MARIA DIAZ RODRIGUEZ

FECHA DATE

09.2016

PLANO Nº SHEET No.

1/50

2.5 m

04-ARQ

ARQUITECTURA: ELEVACIONES

ALZADOS Y SECCIÓN GENERAL